

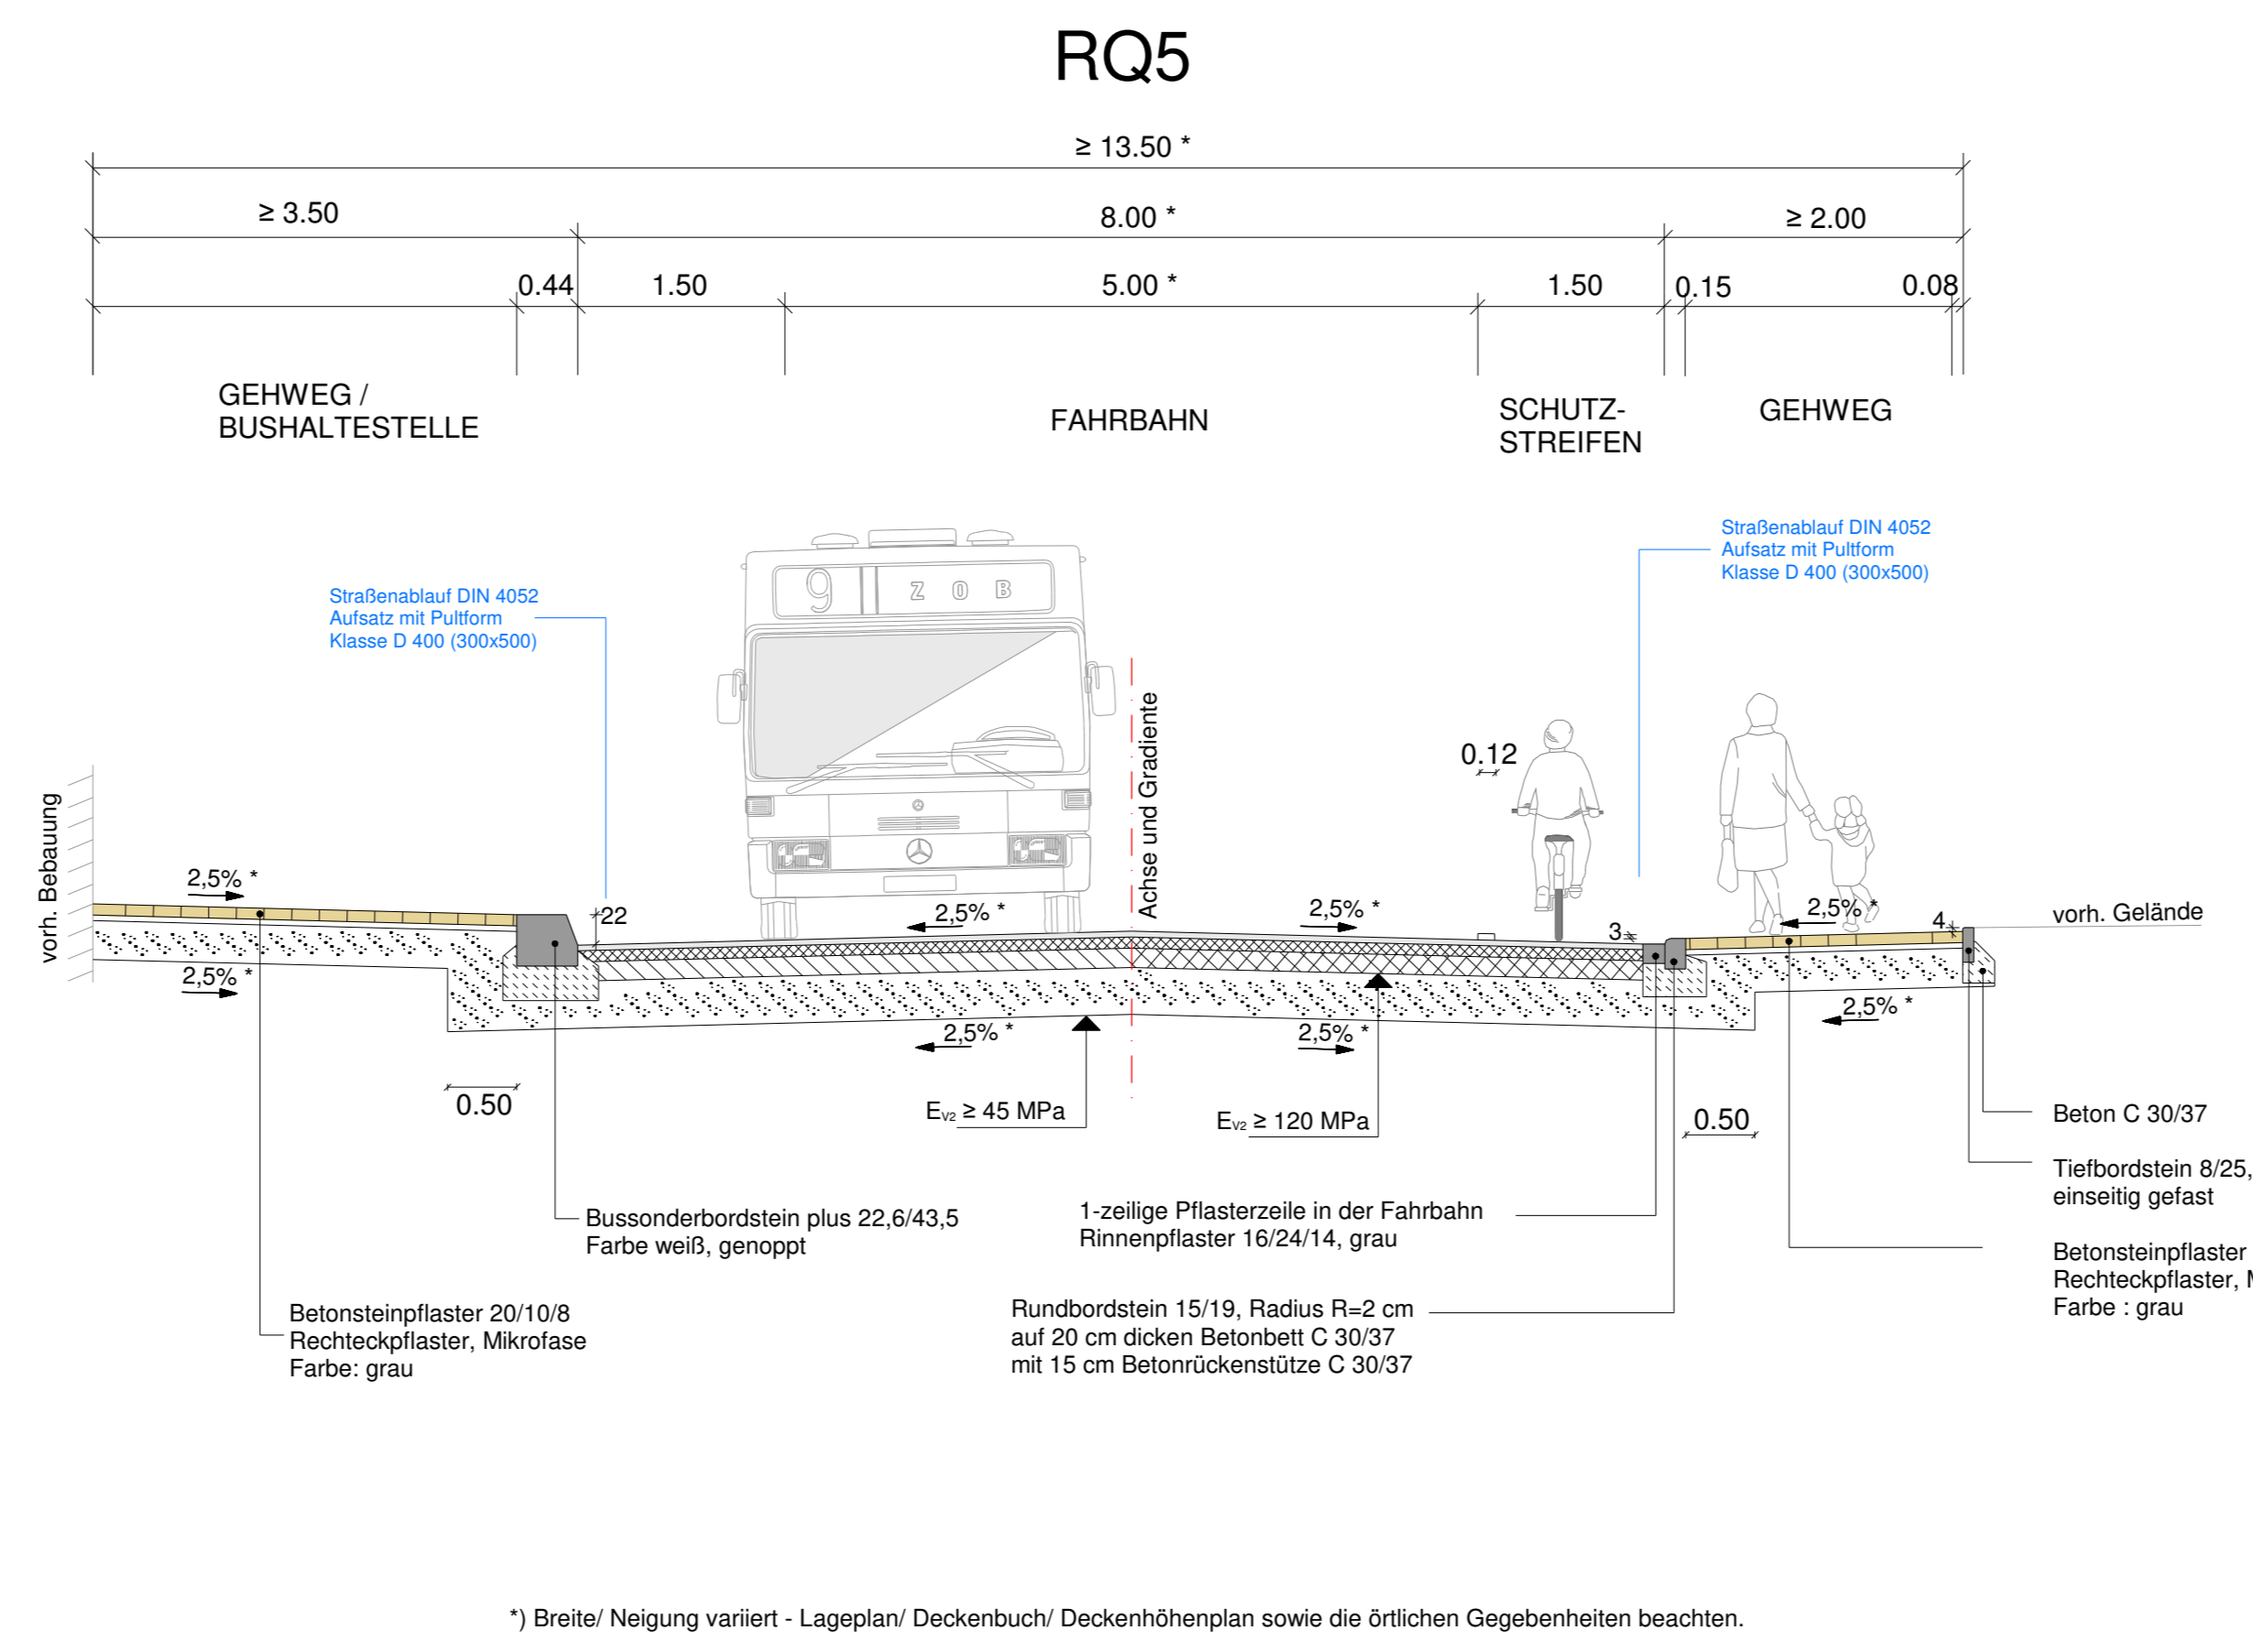


Achse 1002 - Heidelbergstraße zw. Kreisverkehr und B27 Bau-km 0+027 - Bau-km 0+525,300

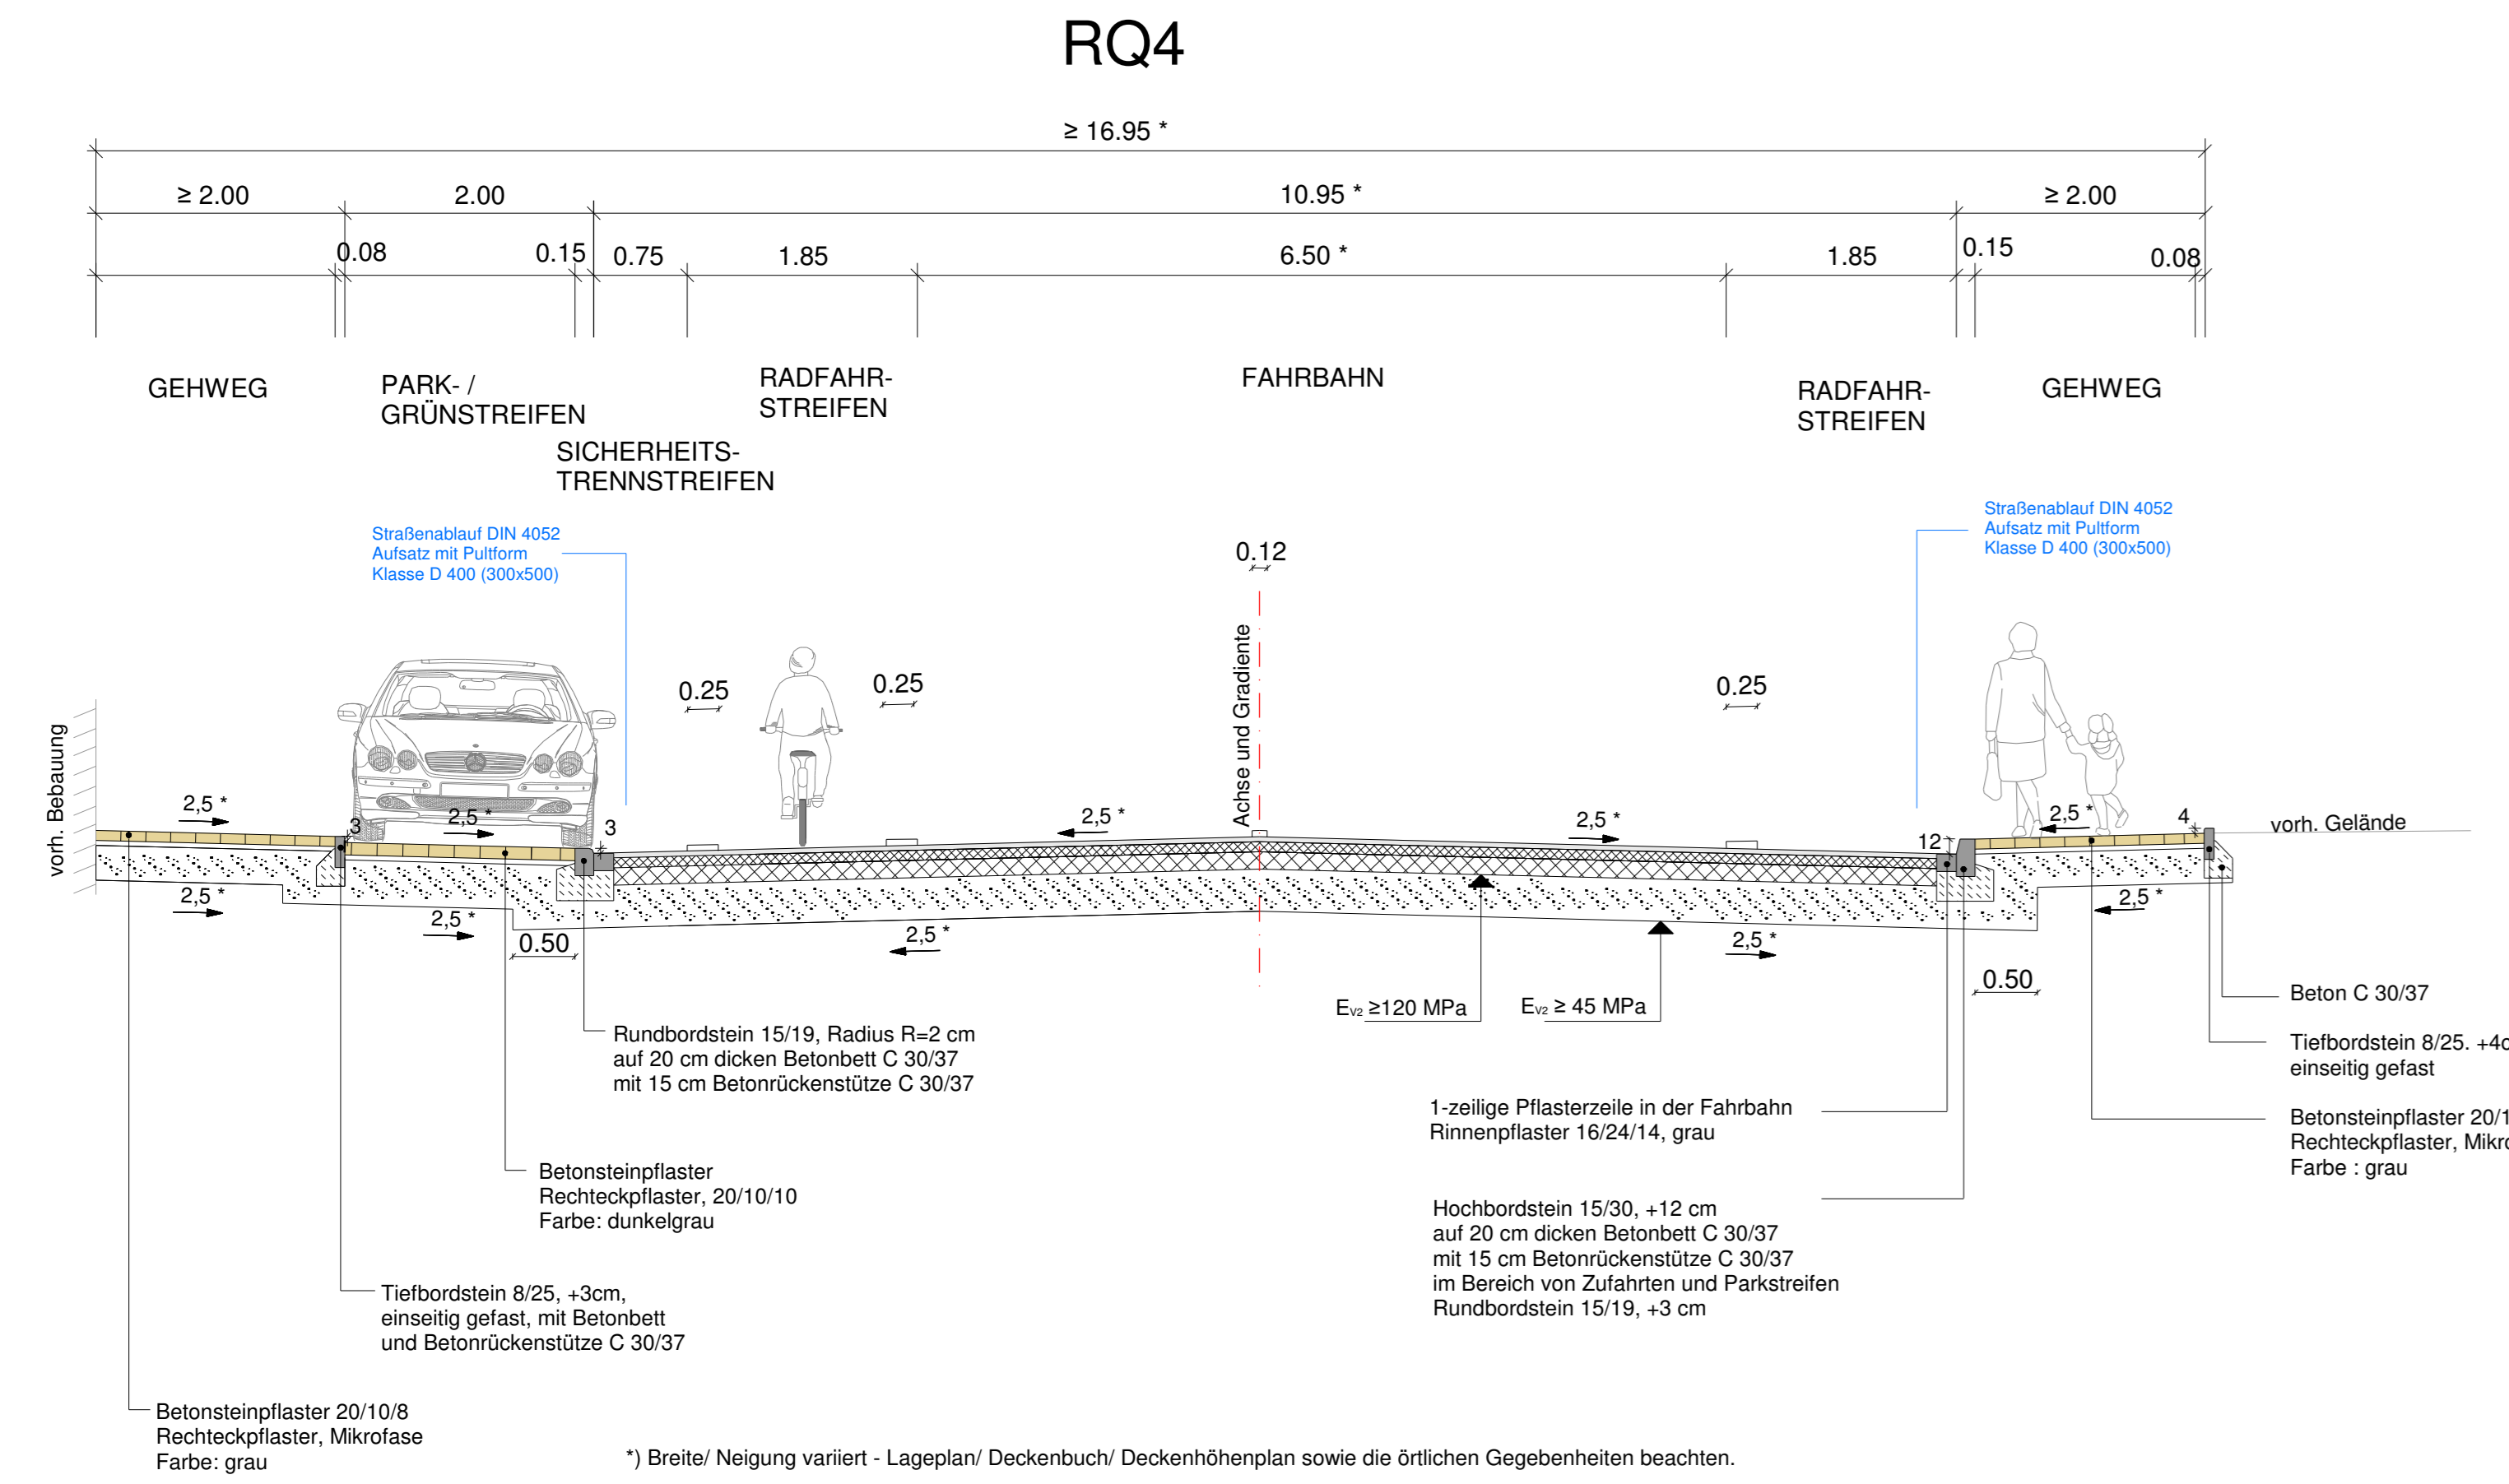

Achse 610 - Wirtschaftsweg

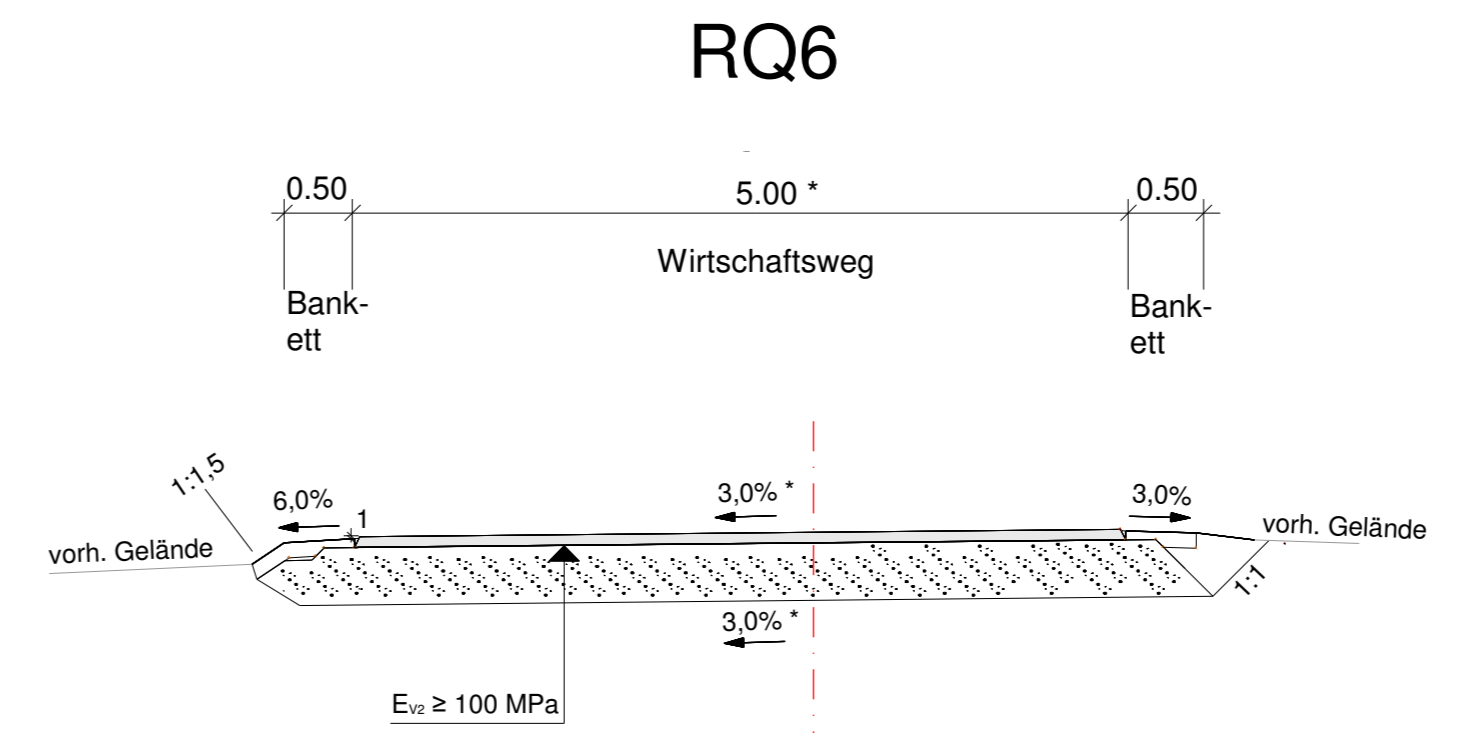

- Oberbaudimensionierung Heidelbergstraße / Wirtschaftsweg**
- Fahrbahnaufbau (Belastungsklasse Bk 10 nach RStO 12)
- 4 cm Asphaltdeckschicht, AC 11 DS
 - 8 cm Asphaltbinderschicht, AC 16 BS
 - 14 cm Asphalttragschicht, AC 32 TS
 - 34 cm Frostschuttschicht 0/45 gebrochenes Basaltmaterial, $E_{v2} = 120 \text{ MPa}$
- 60 cm Oberbau
- Schichtenverbund zwischen den Asphalttschichten durch Aufsprühen von Bindemittel PmOB Art C 60 BP 1K, Bindemittelmenge: 0,3 kg/qm Abstreumaterial aufbringen: vorbitumierter Abstreusplitt (ca. 1kg/qm) als Abstumpfung, Lieferkörnung 1/3
- Parkstreifen (Pflasterbauweise)
- 10 cm Betonsteinpflaster, dunkelgrau, Rechteckpflaster Primavera 30 / 15 VS 5. 10 mit Drainfuge
 - 4 cm Bettung aus Brechsand-Splitt-Gemisch 0/5
 - 36 cm Frostschuttschicht 0/32 gebrochenes Basaltmaterial, $E_{v2} = 100 \text{ MPa}$
- 50 cm Gesamtaufbau
- Gehwegaufbau
- 8 cm Betonsteinpflaster, grau, Rechteckpflaster, Mikrofase
 - 4 cm Bettung aus Brechsand-Splitt-Gemisch 0/5
 - 28 cm Frostschuttschicht 0/32 gebrochenes Basaltmaterial, $E_{v2} = 100 \text{ MPa}$
- 40 cm Gesamtaufbau
- Gehwegaufbau im Bereich von Zufahrten
- 8 cm Betonsteinpflaster, grau, Rechteckpflaster, Mikrofase
 - 4 cm Bettung aus Brechsand-Splitt-Gemisch 0/5
 - 38 cm Frostschuttschicht 0/32 gebrochenes Basaltmaterial, $E_{v2} = 100 \text{ MPa}$
- 50 cm Gesamtaufbau
- Wegaufbau Wirtschaftsweg
- 7 cm Asphaltdeckschicht, AC 8 DS
 - 38 cm Frostschuttschicht 0/45 gebrochenes Basaltmaterial, $E_{v2} = 100 \text{ MPa}$
- 45 cm Gesamtaufbau

3			
2			
1			
Nr.	Art der Änderung	Datum	Name

AUSFÜHRUNGSPLANUNG

Magistrat der Stadt Fulda Stadtplanungsamt - Sachgebiet Verkehrsplanung Schloßstraße 1 - 36037 Fulda			
Bauvorhaben:	Aus- und Umbau der L3418 (Heidelbergstraße) zwischen Kreuzbergstraße und Brücke über B27	Bearbeiter/-in	GF
		Datum	Dez_22
Bezeichnung:	Straßenregelquerschnitt Heidelbergstraße Süd / Wirtschaftsweg	Unterlage/ Blatt-Nr.:	4 / 3
		Maßstab:	1:50
Aufgestellt:	Fulda,		
	_____ Amtsleiterin		

*) Breite/ Neigung variiert - Lageplan/ Deckenbuch/ Deckenhöhenplan sowie die örtlichen Gegebenheiten beachten.

*) Breite/ Neigung variiert - Lageplan/ Deckenbuch/ Deckenhöhenplan sowie die örtlichen Gegebenheiten beachten.