


Straßenregelquerschnitt


beidseitige Pflasterzeilen
Baumpflanzung

M 1 : 100

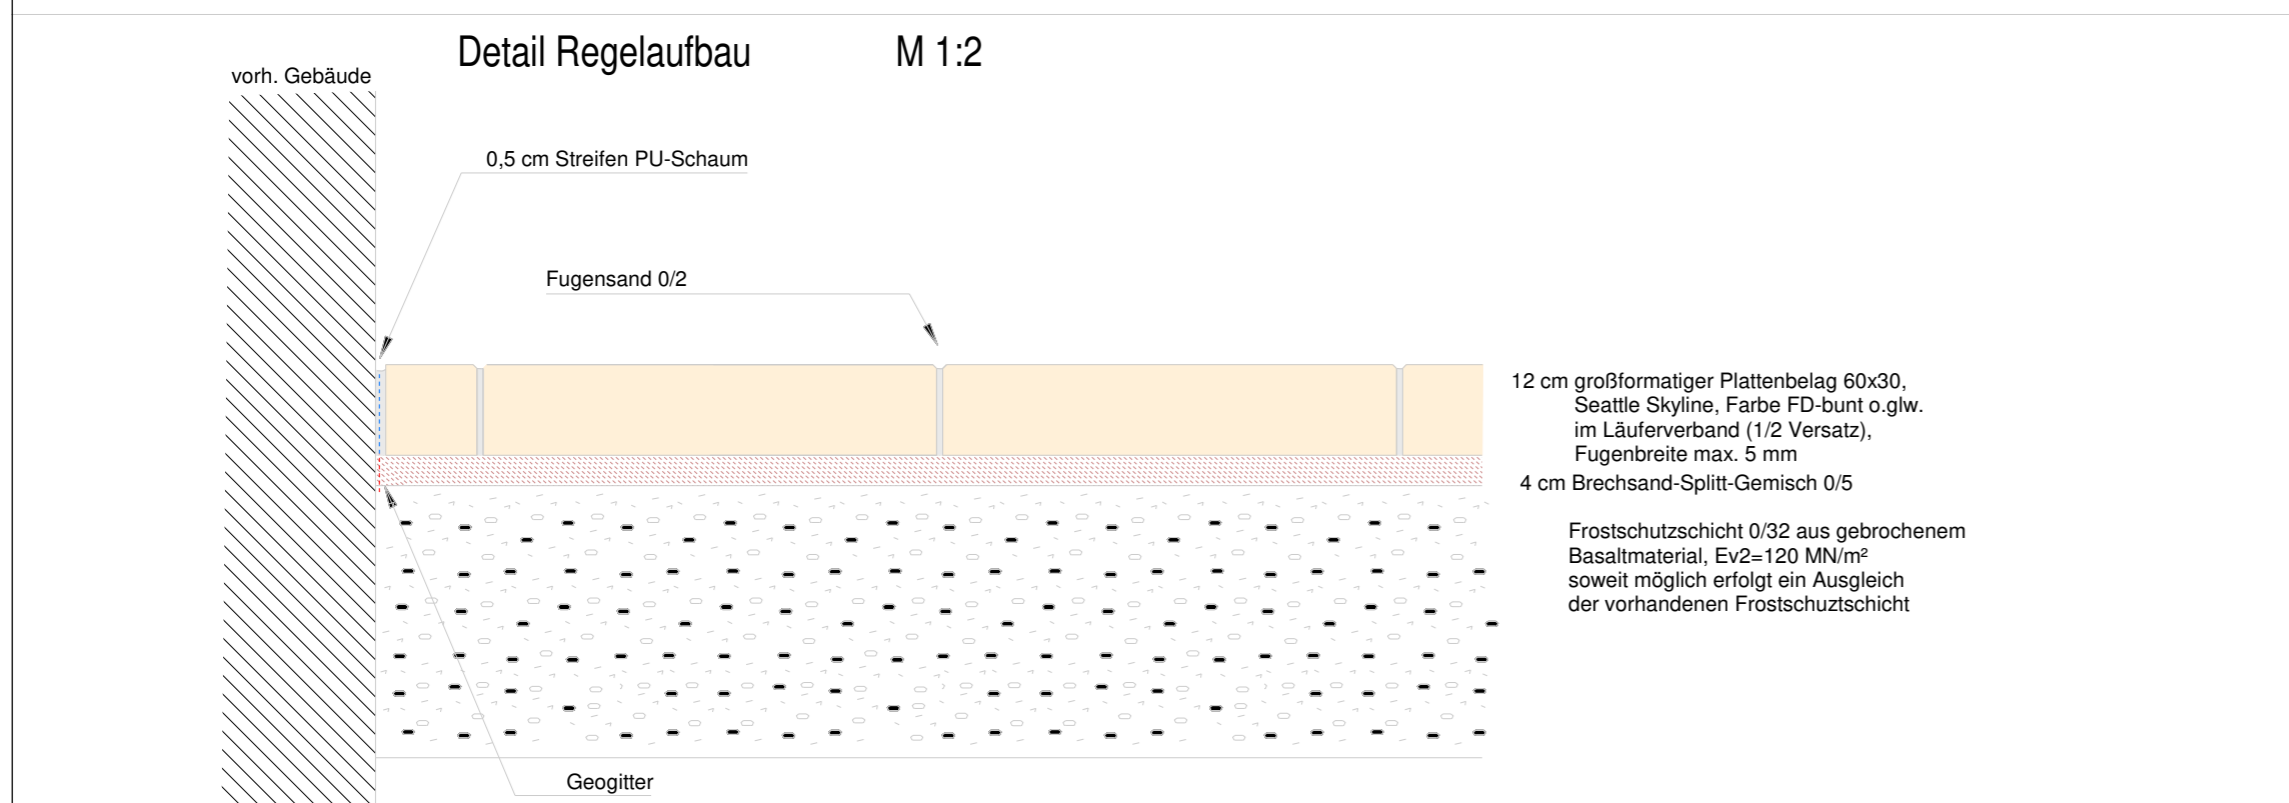

Detail taktiles Material o.M.

10 cm Platten 30/30 aus Basaltstein

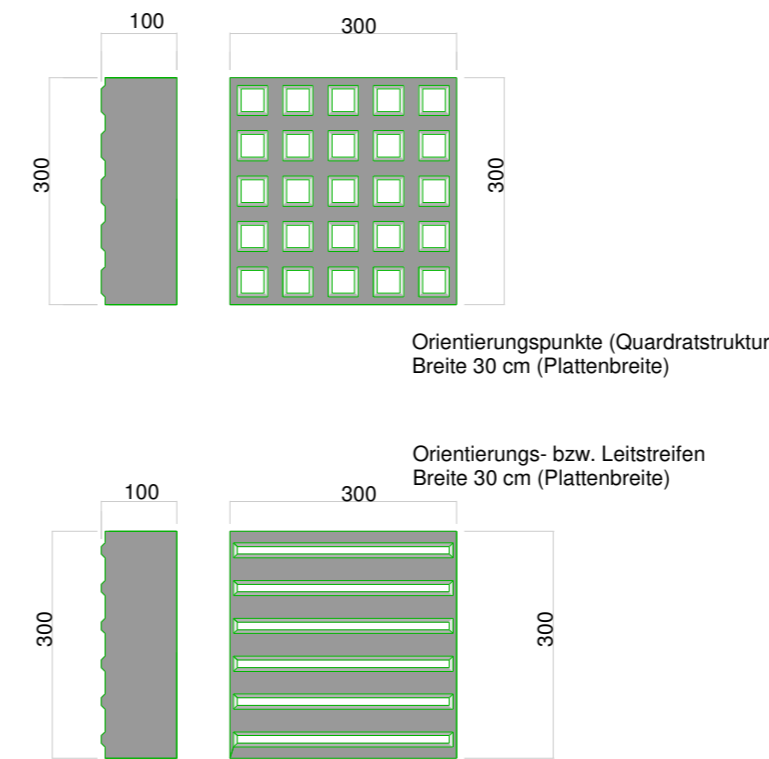

3			
2			
1			
Nr.	Art der Änderung	Datum	Name

AUSFÜHRUNGSPLANUNG

Magistrat der Stadt Fulda

Stadtplanungsamt - Sachgebiet Verkehrsplanung
Schloßstraße 1 - 36037 Fulda



Bauvorhaben: Banhofstraße zwischen
Lindenstraße und Heinrichstraße

Bearbeiter/-in	Ca
Datum	29.01.19

Umgestaltung zur Fußgängerzone

Bezeichnung:

Straßenquerschnitt

Unterlage/ Blatt-Nr.: 3 / 1

Maßstab: 1:100 / 1:2

Aufgestellt: Fulda,

Amtsleiterin