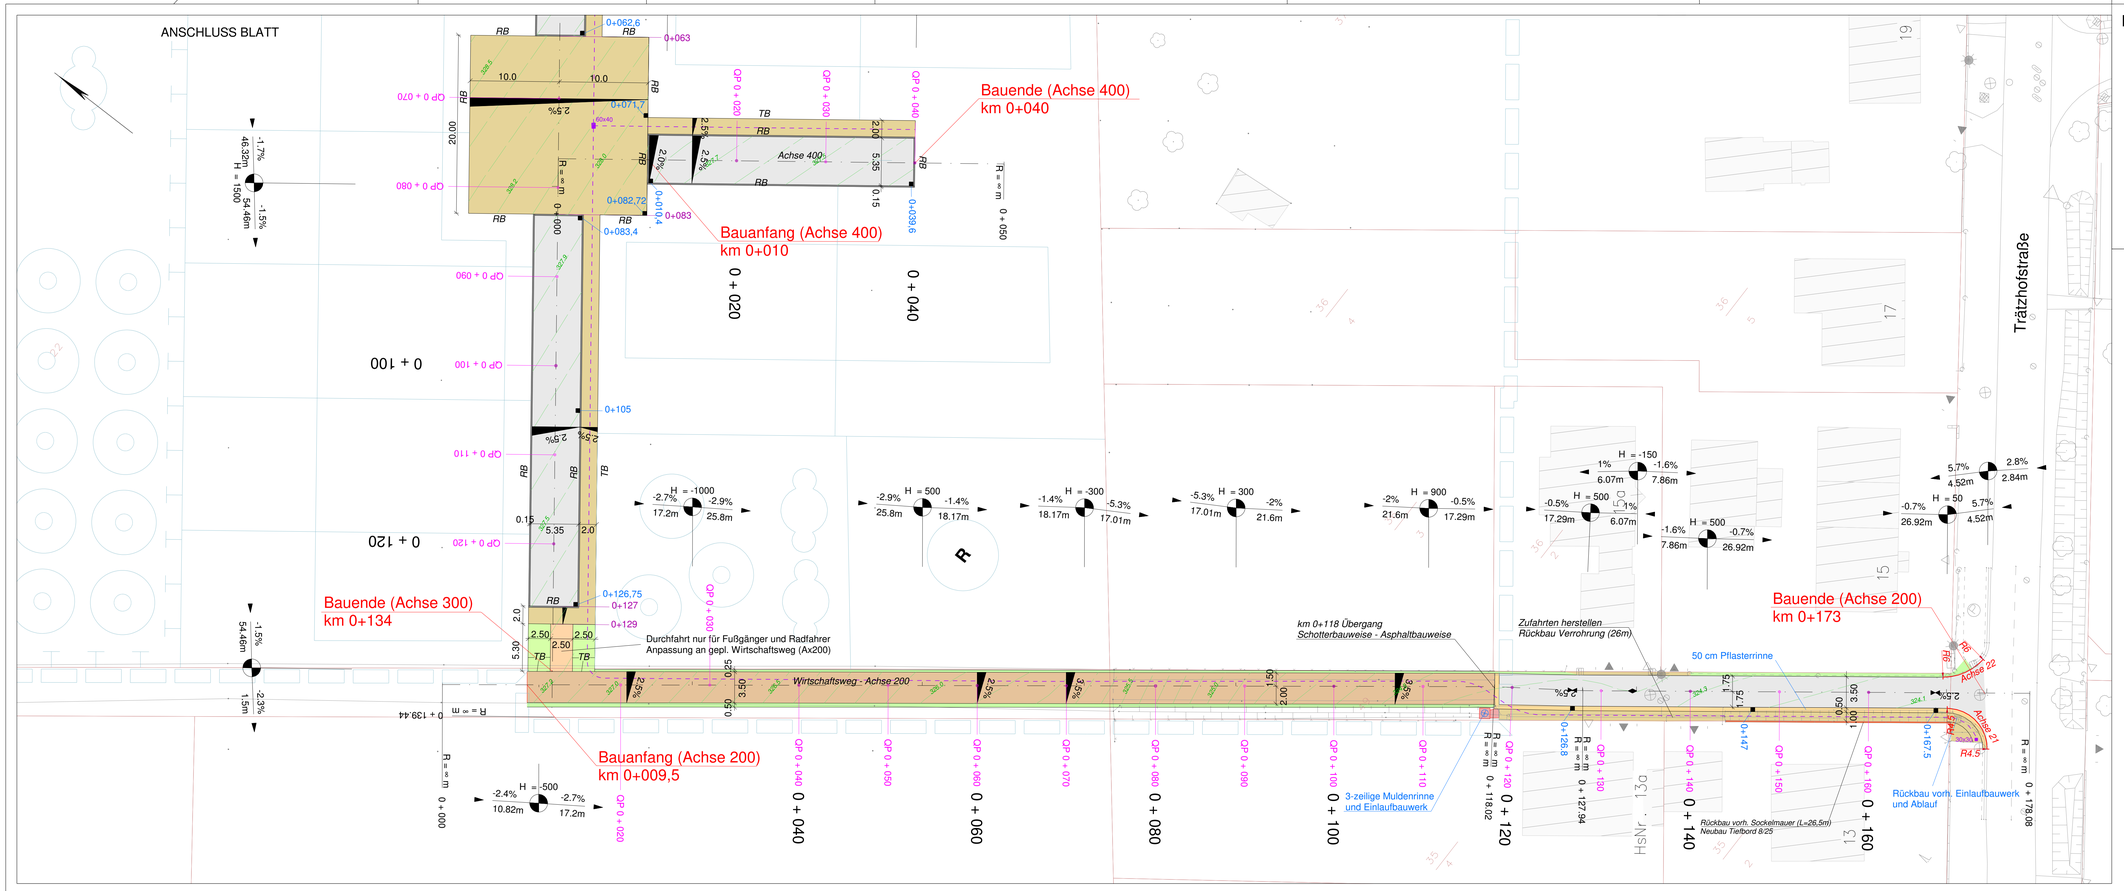

LEGENDE (Planung)

- Bankett / Gehweg
- Fahrbahn
- Gehweg
- Asphaltbauweise
- Pflasterbauweise
  Geh-/Radweg: Betonsteinpflaster 20/10/8 Mikrofase, grau
  Fahrbahn/ Platz: Betonsteinpflaster 30/30/10, grau
- ungeb. Bauweise
- Grünfläche
- Planung Kanal
- Planung 2x Multirohr DN 50
  Kabelschacht mit Größenangabe
- HB/RB/TB Hoch-, Rund-,Tiefbordstein
- 208.4 Höhenlinie Planung
- Straßenablauf 50x50
- Querneigung
- Hochpunkt
- Tiefpunkt

H=5000 m
H=-1000 m 17.200m 25.800m
H=-300 m 18.170m 17.010m
H=300 m 17.010m 21.600m
H=900 m 21.600m 17.290m
H=-150 m 6.070m 7.860m
H=500 m 17.290m 6.070m
H=500 m 7.860m 26.920m
H=50 m 26.920m 4.520m
H=-500 m 10.820m 17.200m
Neigungsbrechpunkt mit Angabe von Gefälle (-) und Steigung (+) in Prozent, Länge der Gefälle (Steigungen) Strecke und Halbmesser

Nr.	Art der Änderung	Datum	Name
3			
2			
1			

Ausführungsplanung

Magistrat der Stadt Fulda
Stadtplanungsamt - Sachgebiet Verkehrsplanung
Schloßstraße 1 - 36037 Fulda

FULDA UNSERE STADT

Bauvorhaben:
Nebaugebiet Trätzhof
"Am Hinterfeld"

Bearbeiter/-in: Ca
Datum: 25.06.19

Bezeichnung:
Lageplan

Unterlage/ Blatt-Nr.: 3 / 2
Maßstab: 1:250

Aufgestellt: Fulda,

Amtsleiterin