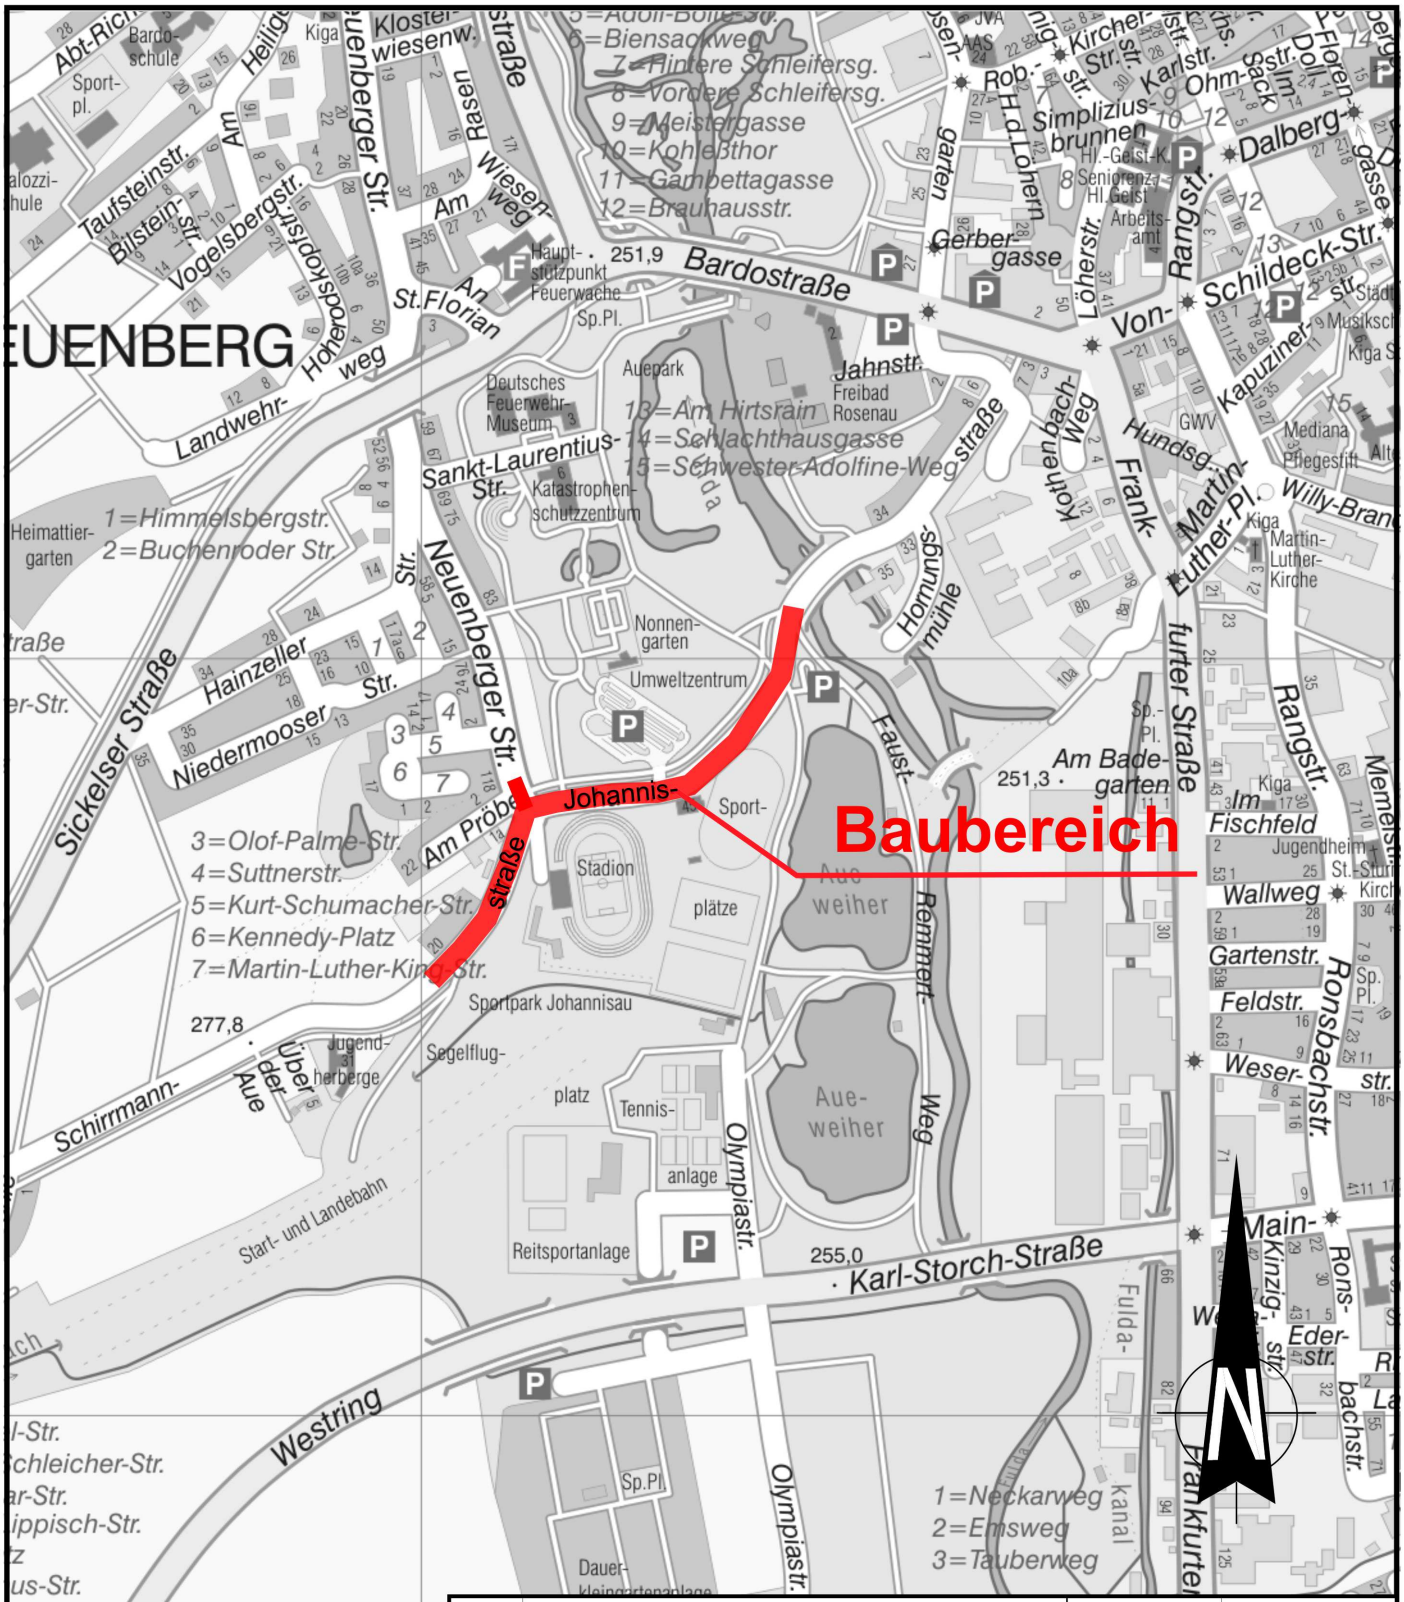

Nr.	Art der Änderung	Datum	Name

Stadt Fulda · Der Magistrat
Stadtplanungsamt Sachgebiet Verkehrsplanung
Schlossstraße 1 36037 Fulda Tel.: 06 61/102 16 33 Fax: 06 61/102 26 33
e-mail: verkehrsplanung@fulda.de

FULDA UNSERE STADT

Bauvorhaben

Aus- und Umbau der Johannisstraße und der Schirrmannstraße zwischen Hornungsbrücke und Jugendherberge

Bezeichnung

Übersichtskarte

Blatt-Nr.: b/ 2

Maßstab: 1:5.000

	Datum	Zeichen/O.V.
Vermessung		
Bearbeitet	02/2019	Kn
Gezeichnet	02/2019	Kn