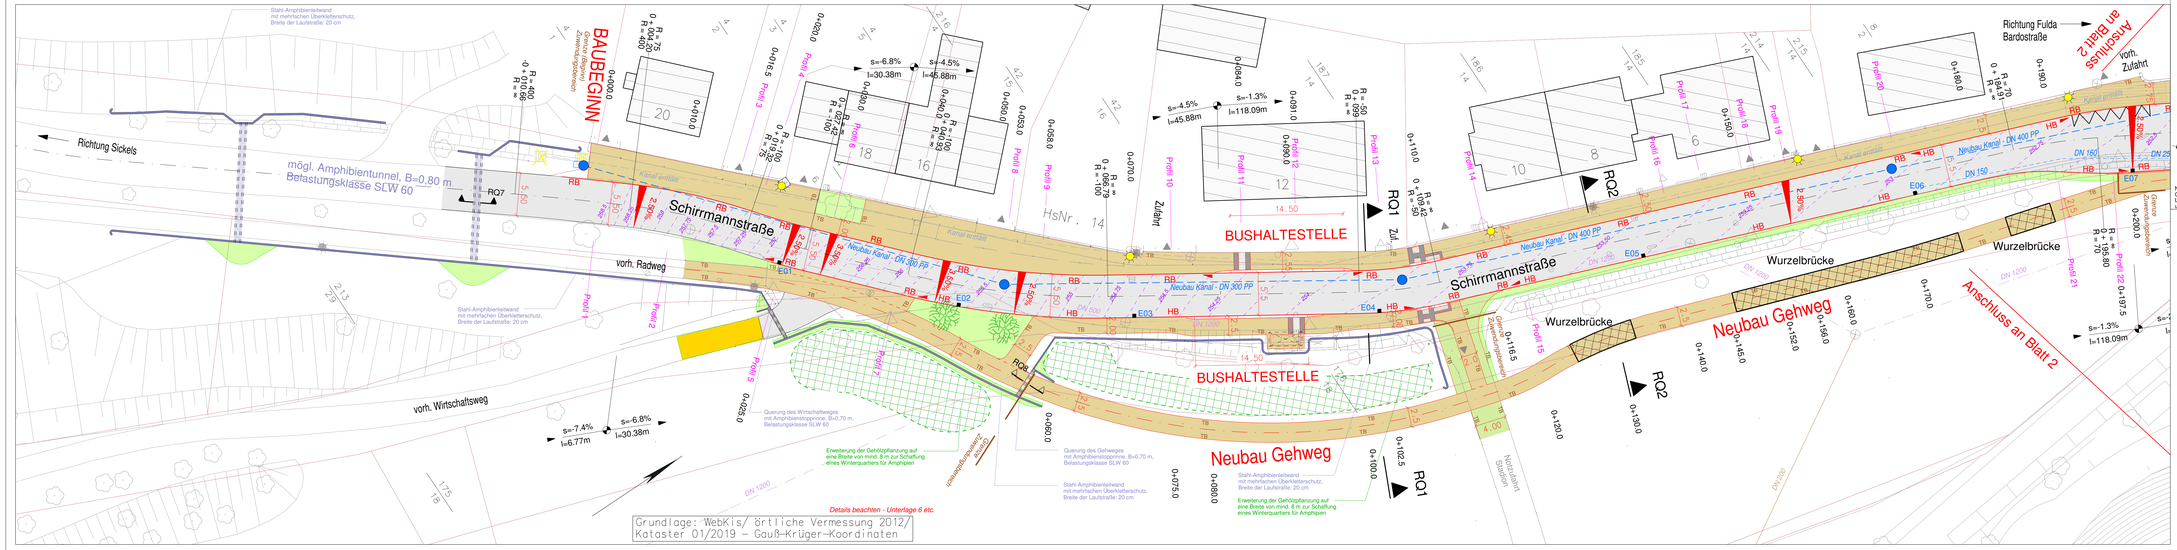

LEGENDE (Planung)

- vorh. Regenwasserkanal
- gepl. Regenwasserkanal
- vorh. Mischwasserkanal
- gepl. Anschlussleitung
- Straßenentwässerung
- Straßenablauf
- Querneigung
- Hochpunkt
- Tiefpunkt
- H=3000 m
- Lage Querprofil mit lfd. Nr.
- barrierefreie Querung
- Rippenplatte
- Noppenplatte
- Kontrastpflaster
- Mauer
- Zaun
- Laterne
- Bankett
- Fahrbahn
- Gehweg
- Dammböschung
- Zufahrt (verstärkt)
- Asphaltbauweise
- Asphaltbauweise (Hocheinbau)
- Pflasterbauweise
- ungeb. Bauweise
- Grünfläche
- HB-RB-FB
- Hochbord-, Rundbord-, Flachbord-, Übergangsbord, 2-zeilig
- Sonderbordstein
- Busi Querung
- Tiefbordstein

Neigungsbruchpunkt mit Angabe von Gefälle (-) und Steigung (+) in Prozent, Länge der Gefäll- (Steigungs-) Strecke und Halbmesser

Nr.	Art der Änderung	Datum	Name
3			
2			
1			

AUSFÜHRUNGSPLANUNG

Magistrat der Stadt Fulda
Stadtplanungsamt - Sachgebiet Verkehrsplanung
Schloßstraße 1 - 36037 Fulda

FULDA ANDERE STADT

Bearbeiter/-in: Kn
Datum: Februar 2020

Bauvorhaben: Um- und Ausbau der Johannisstraße und der Schirrmannstraße zwischen Hornungsbrücke und Jugendherberge

Bezeichnung: Lageplan

Unterlage/ Blatt-Nr.: 3.1

Maßstab: 1:250

Aufgestellt: Fulda,

Amtsleiterin