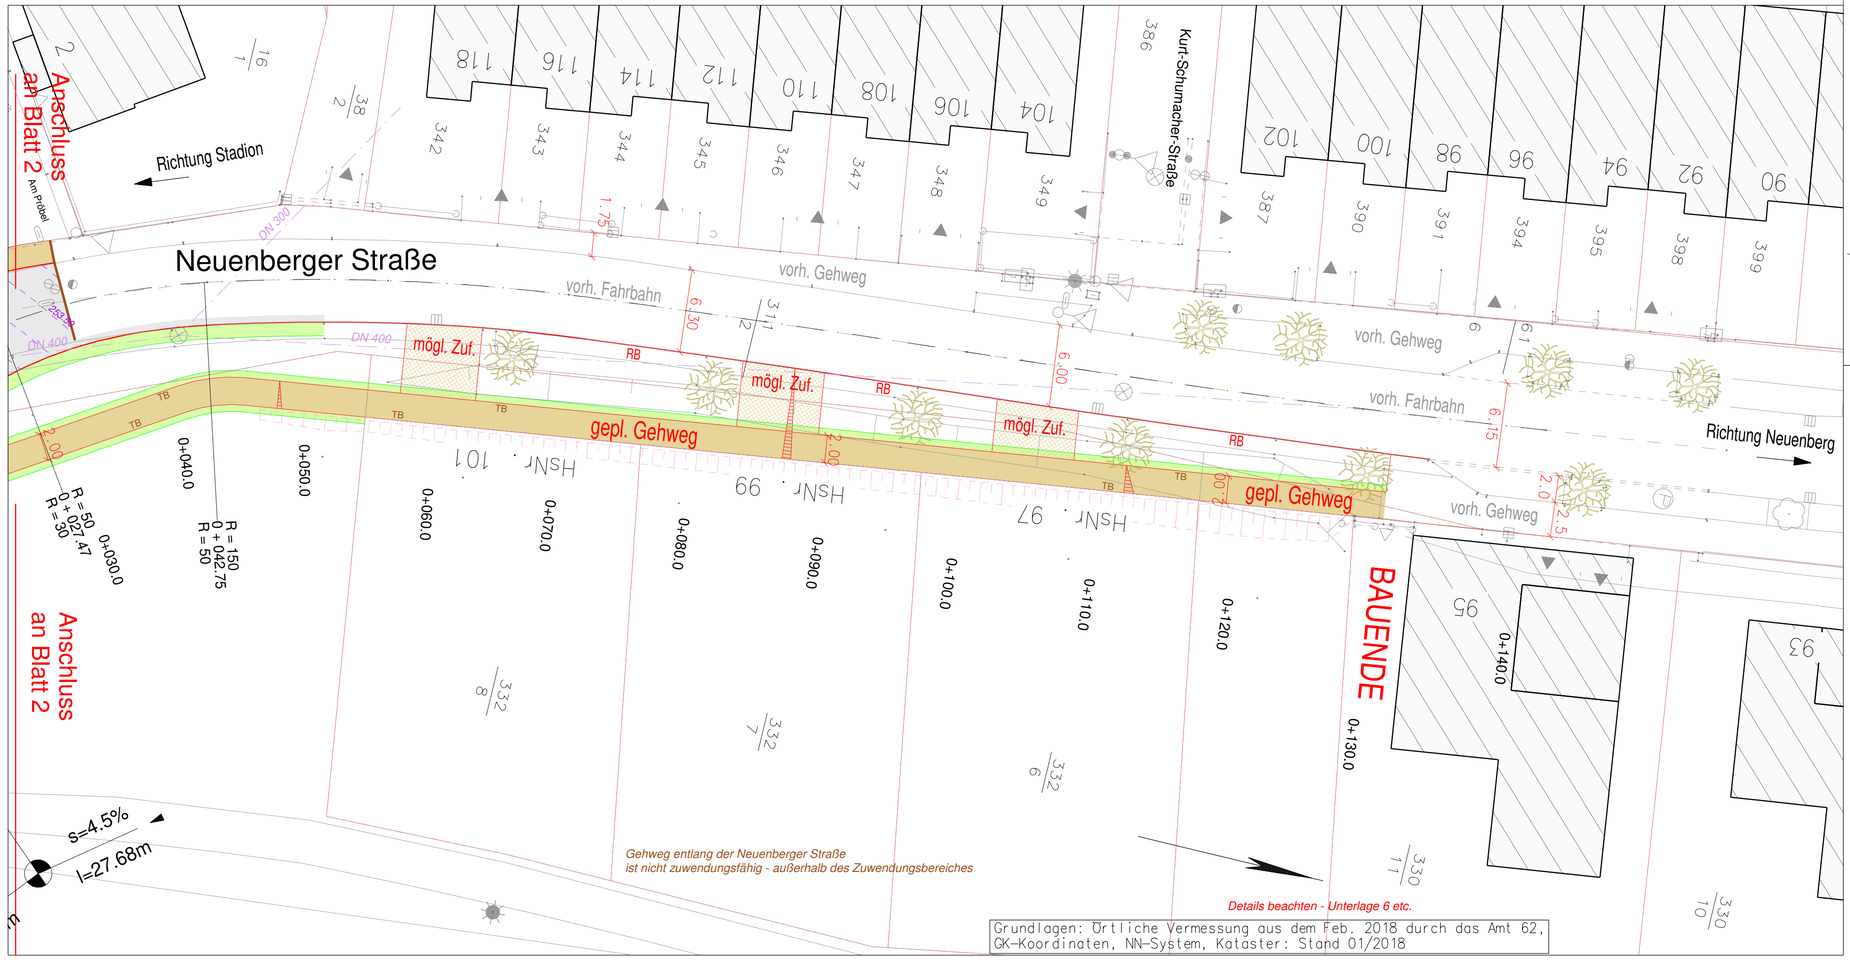

LEGENDE (Planung)

- vorh. Regenwasserkanal
- gepl. Regenwasserkanal
- vorh. Mischwasserkanal
- gepl. Anschlussleitung Straßenentwässerung
- E01 Straßenablauf
- Querneigung
- Hochpunkt
- Tiefpunkt H=5000 m
- Mauer
- Zaun
- Laterne
- Profil 21 Lage Querprofil mit lfd. Nr.
- Bankett
- Fahrbahn
- Parkstreifen Gehweg
- Dammböschung
- Asphaltbauweise
- Asphaltbauweise (Hocheinbau)
- Pflasterbauweise
- ungeb. Bauweise
- Grünfläche
- HB/RB Hochbord-, Rundbord-, Übergangstein, 2-teilig
- Sonderbordstein Bus/ Querung
- TB Tiefbordstein

+1.000 % 170.000 m
+0.500 % 80.000 m
Neigungsbrechpunkt mit Angabe von Gefälle (-) und Steigung (+) in Prozent, Länge der Gefäll- (Steigungs-) Strecke und Halbmesser

barrierefreie Querung
- Rippenplatte
- Noppenplatte
- Kontrastpflaster

Nr.	Art der Änderung	Datum	Name
3			
2			
1			

AUSFÜHRUNGSPLANUNG

Magistrat der Stadt Fulda
Stadtplanungsamt - Sachgebiet Verkehrsplanung
Schloßstraße 1 - 36037 Fulda

FULDA UNSERE STADT

Bauvorhaben: Um- und Ausbau der Johannisstraße und der Schirrmannstraße zwischen Hornungsbrücke und Jugendherberge

Bearbeiter/-in	Kn
Datum	Februar 2020

Bezeichnung: Lageplan

Unterlage/ Blatt-Nr.: 3.4

Maßstab: 1:250

Aufgestellt: Fulda,

Amtsleiterin