

Bebauungsplan (Fluchtlinienplan) Nr. 2


der Stadt Fulda

über die Petersberger Straße (B458)

zwischen Zieherer Weg und Auffahrt zur B27 und über die Anschlüsse
der Straßen Zieherer Weg, Am Kleegarten, Am Seeseberg, Baugulfstraße,
Ratgarstraße, Eigelstraße und Am Rötacker

Flur 14 u. 15
Maßstab 1:500

Dieser Plan bezieht sich nur auf die Festsetzung
der Verkehrsflächen und Vorgartenflächen.

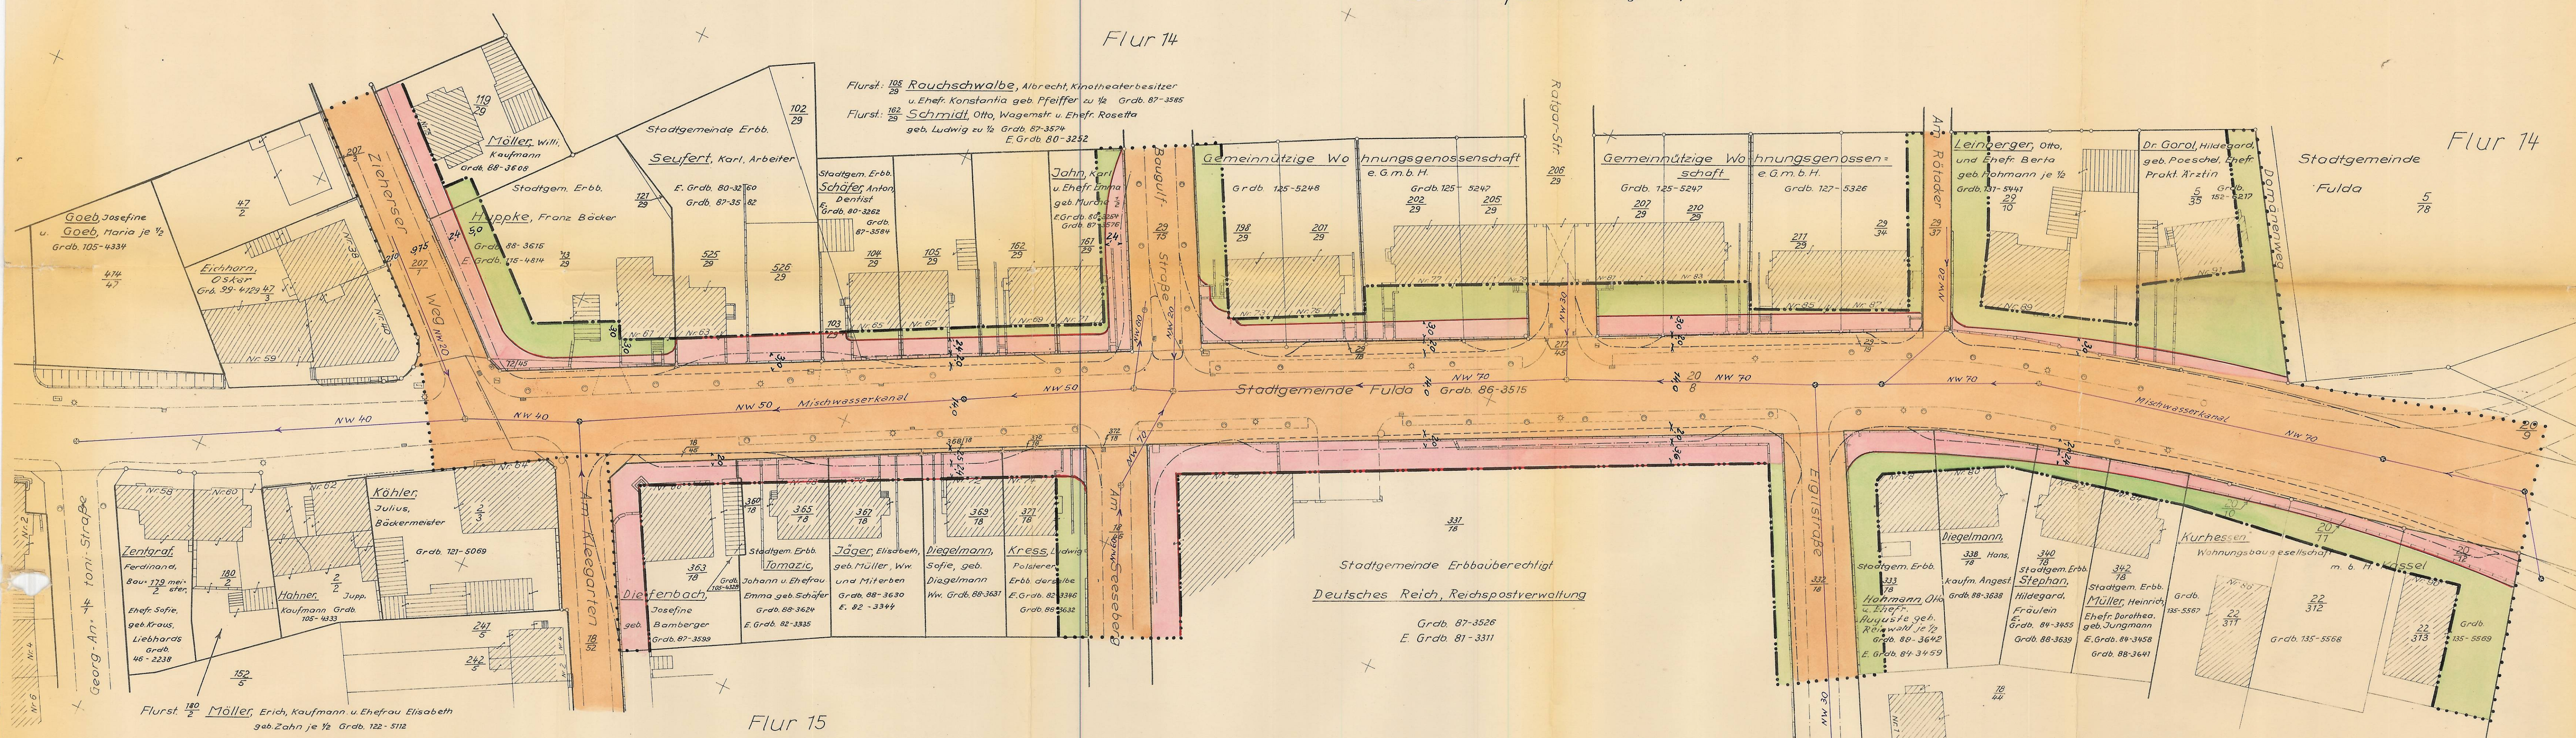

- Neben den amtlichen Katasteraussagen gilt folgende Zeichengebung**
- Grenze des Neufstellungsbereichs soweit sie nicht mit den Baulinien u. Baugrenzen zusammenfällt
 - Baulinien (verpflichtende Anbaulinie)
 - - - - - Baugrenze (von Baukörpern nicht überschreitbare Linie)
 - ▨ vorhandene Wirtschaftsgebäude
 - ▩ vorhandene Wohngebäude
 - vorhandene öffentliche Verkehrsflächen
 - geplante öffentliche Verkehrsflächen
 - Vorgartenfläche
 - Grenze der neuen Verkehrsflächen (Straßenfluchtlinie)
 - Mischwasserkanal vorhanden

Entworfen und aufgestellt nach § 8, 9 des B. Bau G. v. 23.6.60
Der Entwurf des Planes nebst Begründung hat nach vorheriger
Bekanntmachung vom 30.5.62 in der Zeit vom 12. Juni bis
12. Juli 1962 öffentlich ausgelegen.

Fulda, den 23. Juli 1962

Siegel

Der Magistrat

I. v. gez. Gellings

Bürgermeister

Bauverwaltung
Stadtvermessungsamt

gez. Nüchter

Stadtbaurat

Dieser Plan einschließlich der Begründung ist gemäß § 10
B. Bau G. vom 3.8.62 von der Stadtverordnetenversammlung
als Satzung beschlossen worden. (Beschluss Nr. 76/62)
Für den Bereich dieses Bebauungsplanes werden alle bisher
geltenden Bebauungspläne (Fluchtlinienpläne) außer Kraft
gesetzt.

Fulda, den 9. August 1962

Siegel

Der Magistrat

I. v. gez. Gellings

Bürgermeister

Genehmigungsvermerk der Aufsichtsbehörde

Kassel, den 6. September 1962

Siegel

Der Regierungspräsident
I. A.

gez. Effenberg R.B.R.

Dieser Plan nebst Begründung ist am 20. Okt. 1962 mit
Bekanntmachung der Genehmigung öffentlich ausgelegt
und von diesem Tag in Kraft getreten.

Fulda, den 25. Oktober 1962

Siegel

gez. Dr. Dregger

Oberbürgermeister

Für die Richtigkeit der Abschrift
Fulda, den 31. März 1966

Der Magistrat
I. A.


Strätkig

April 62
500 Nr. 91 B Laz.

Überholt durch BPL 7 "Ziehser Weg / Lullusstraße"

Flur 14

Flur 14

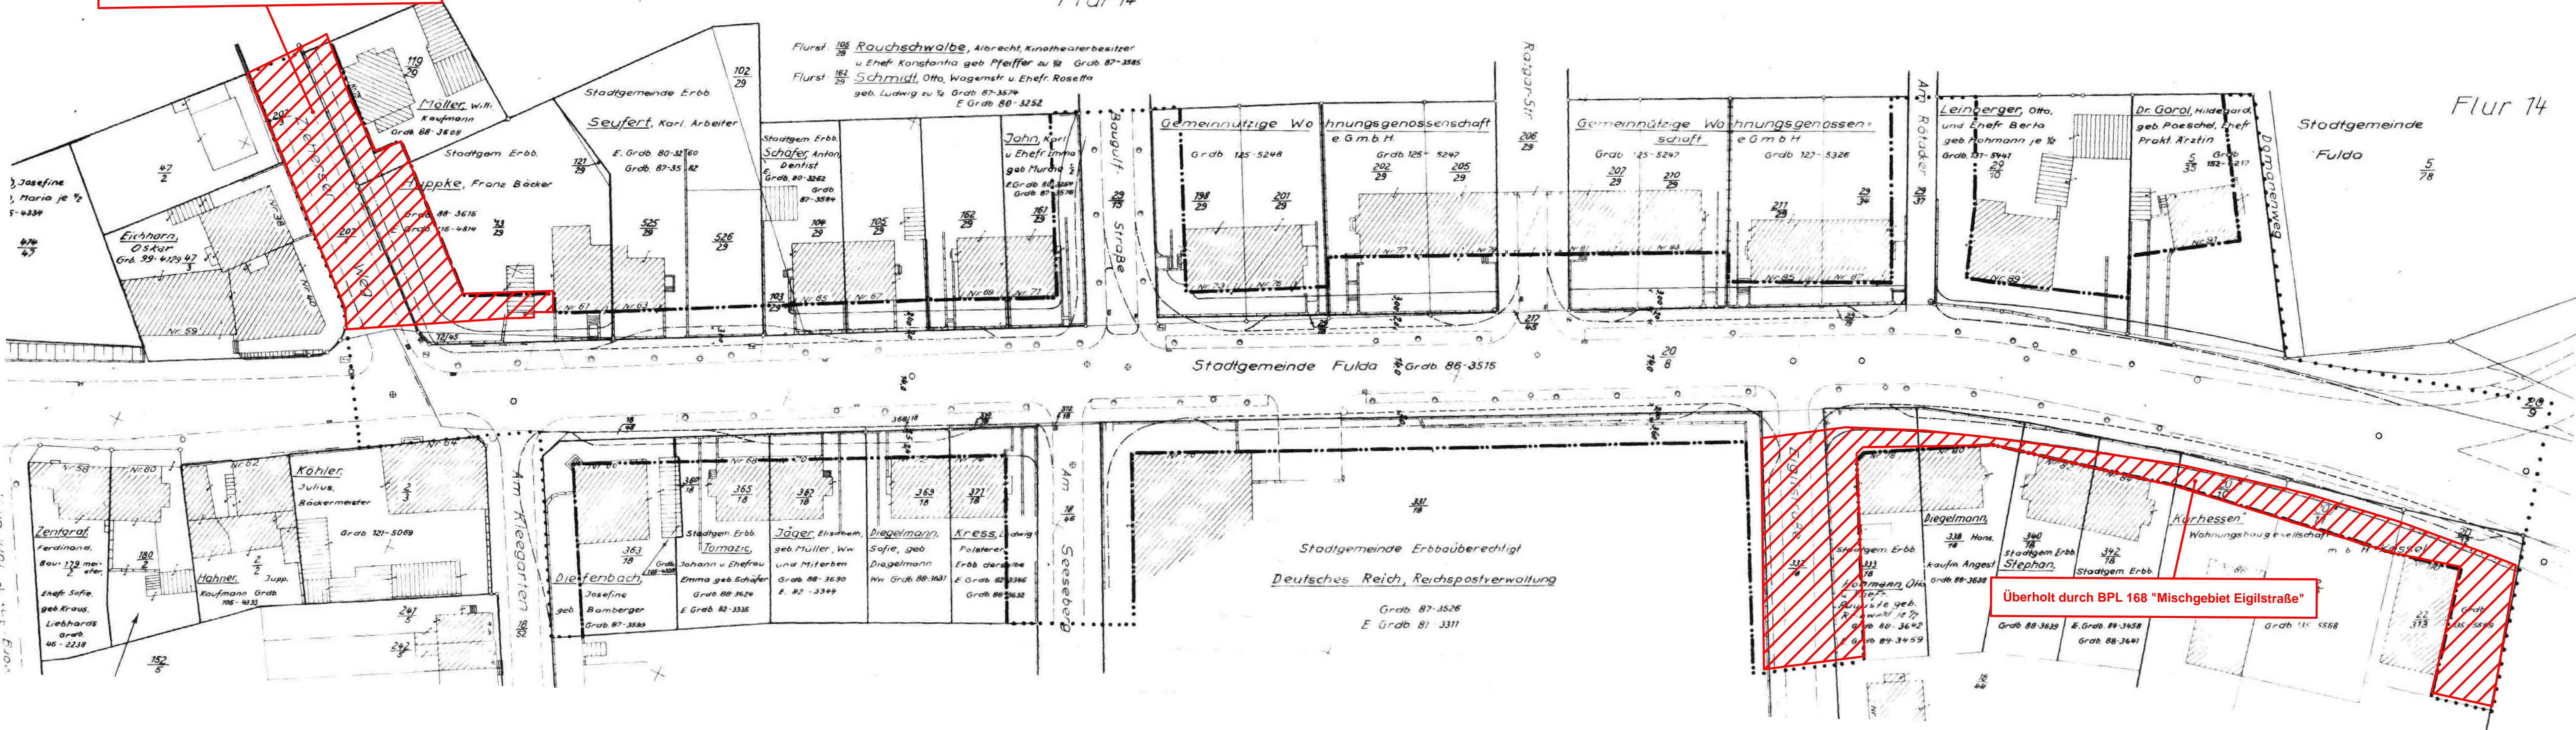

Überholt durch BPL 168 "Mischgebiet Eigelstraße"