


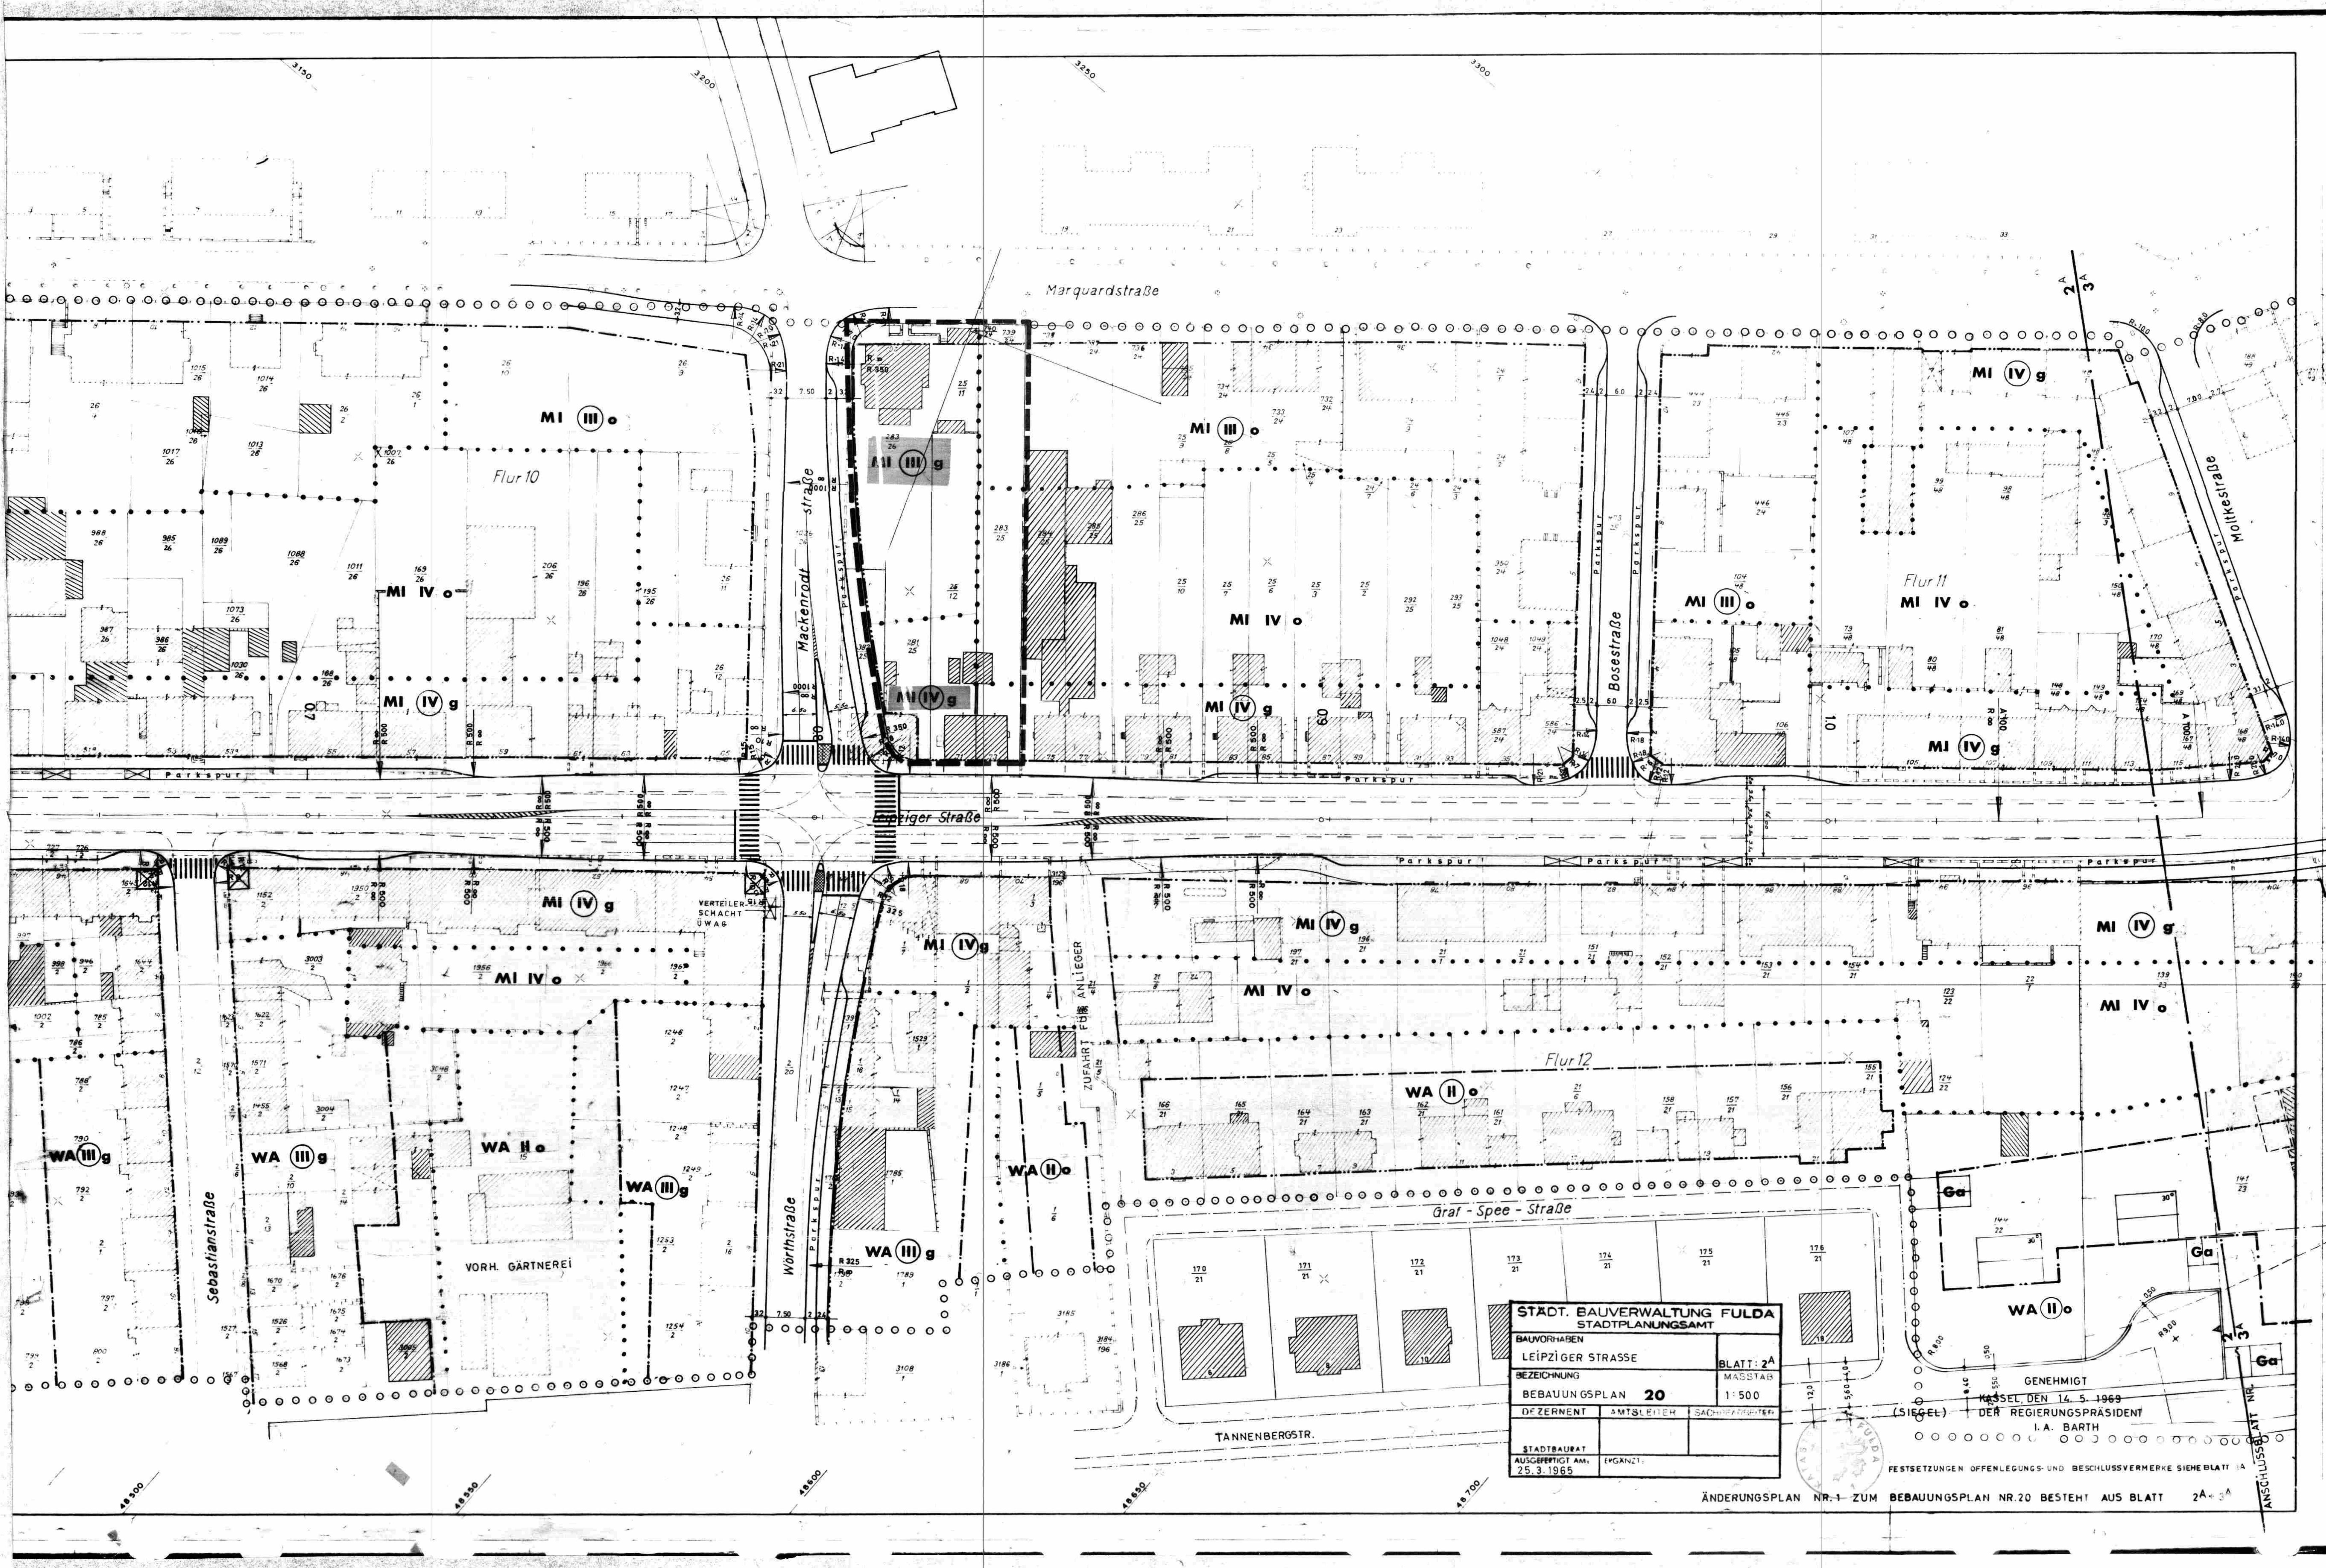

STÄDT. BAUVERWALTUNG FULDA		
STADTPLANUNGSAMT		
BAUVORHABEN		BLATT: 2A
LEIPZIGER STRASSE		
BEZEICHNUNG	MASSSTAB	
BEBAUUNGSPLAN 20	1:500	
DEZERNENT	AMTSLEITER	SACHVERANTWORTL.
STADTBAURAT	ERGANZT:	
AUSGEFERTIGT AM 25.3.1965		

GENEHMIGT
KASSEL, DEN 14. 5. 1969
DER REGIERUNGSPRÄSIDENT
I. A. BARTH