


# Haltestelle 005 e "Bellinger Straße"

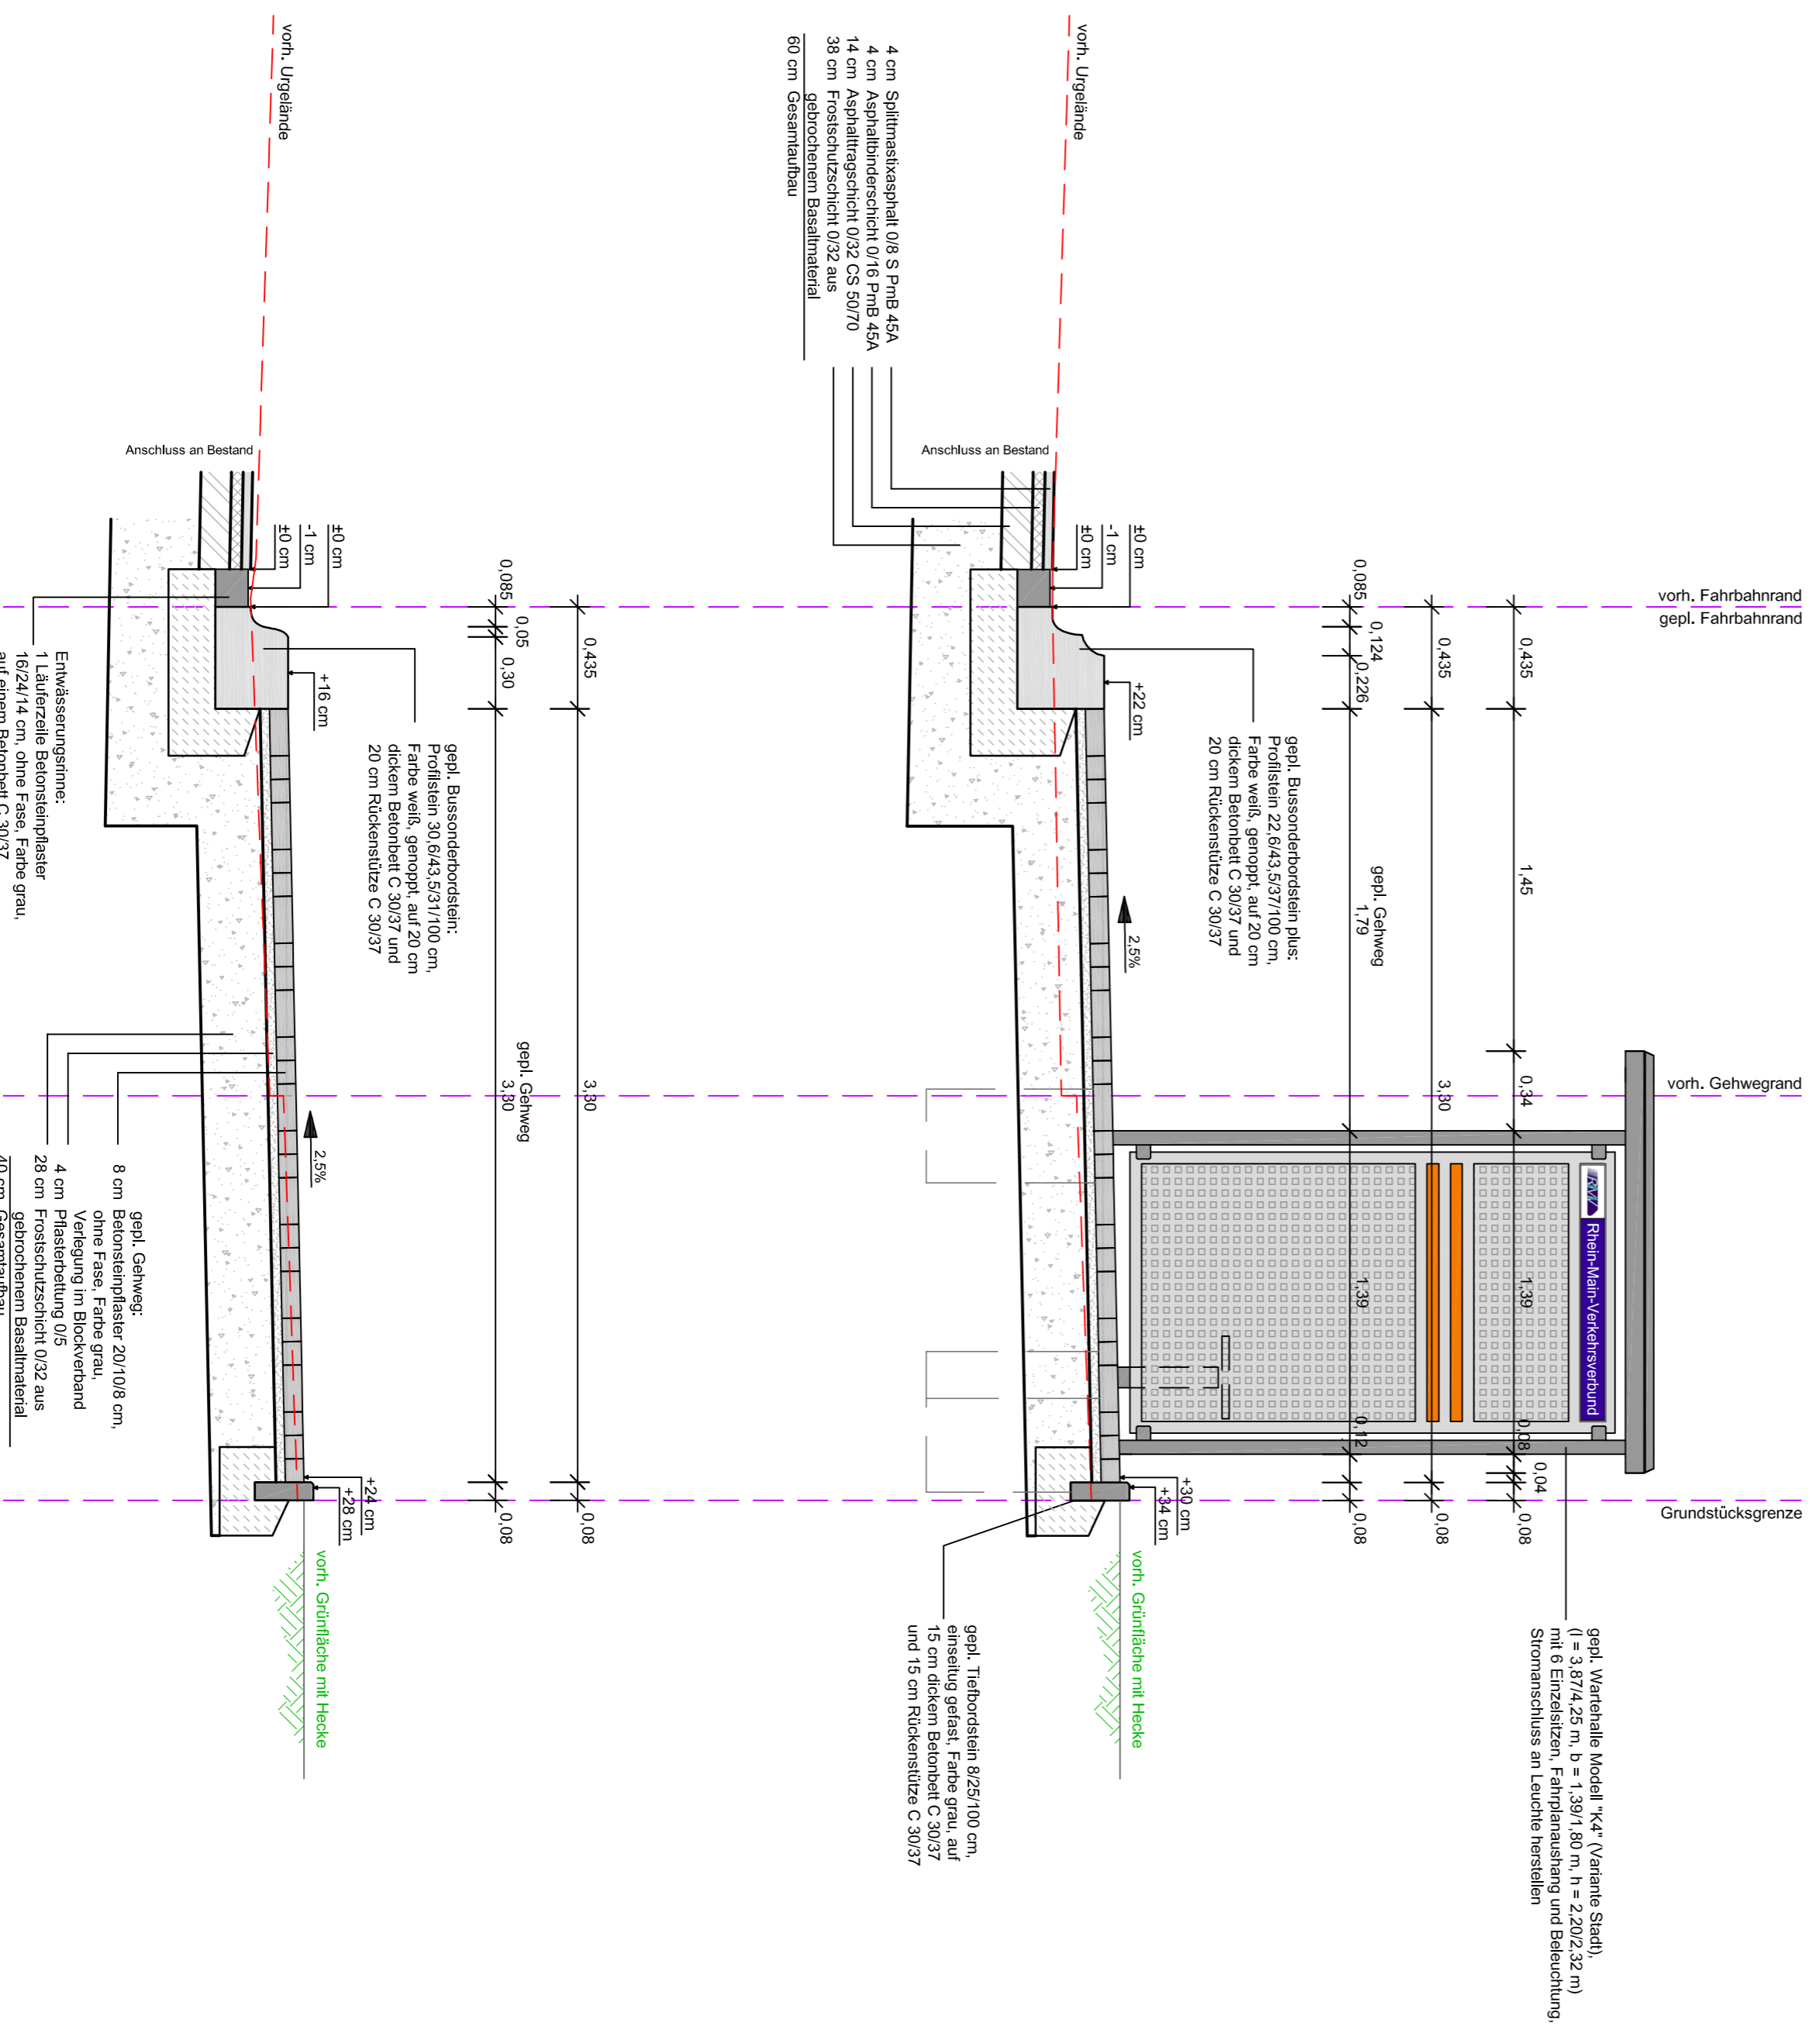

Nr.	Art der Änderung	Datum	Name

**Auftraggeber:** **FULDA** **Magistrat der Stadt Fulda**  
 Schloßstraße 11  
 36037 Fulda

Datum: .....  
 Unterschrift: .....

**AUSFÜHRUNGSPLANUNG** **Plan Nr.: 2.2**

Projekt-Nr.: 201801967

**Barrierefreier und niederfluriger rechter**  
**Ausbau von Haltestellen,**  
**Maßnahmenpaket 10 BA, Teil 1**

bearbeitet:	Mai 2018	S. Lang
gezeichnet:	Mai 2018	B. Gink
Stand:	30.05.2018	
Blattgröße:	0.700 m x 0.387 m	

**Ausbauquerschnitt**  
 Haltestelle 005 e "Bellinger Straße"

Maßstab: 1 : 25

Aufgestellt: Fulda, 30. Mai 2018

**ING.-BÜRO LANG**

Dipl.-Ing. (FH) Stefan Lang

36041 FULDA  
 Schloßstraße 18  
 E-Mail: info@ingburo-stefanlang.de

TELEFON: (08 61) 4 26 57  
 TELEFAX: (08 61) 4 46 14

.....  
 Unterschrift: .....