


Haltestelle 150 a "Kammerzell Kirche"

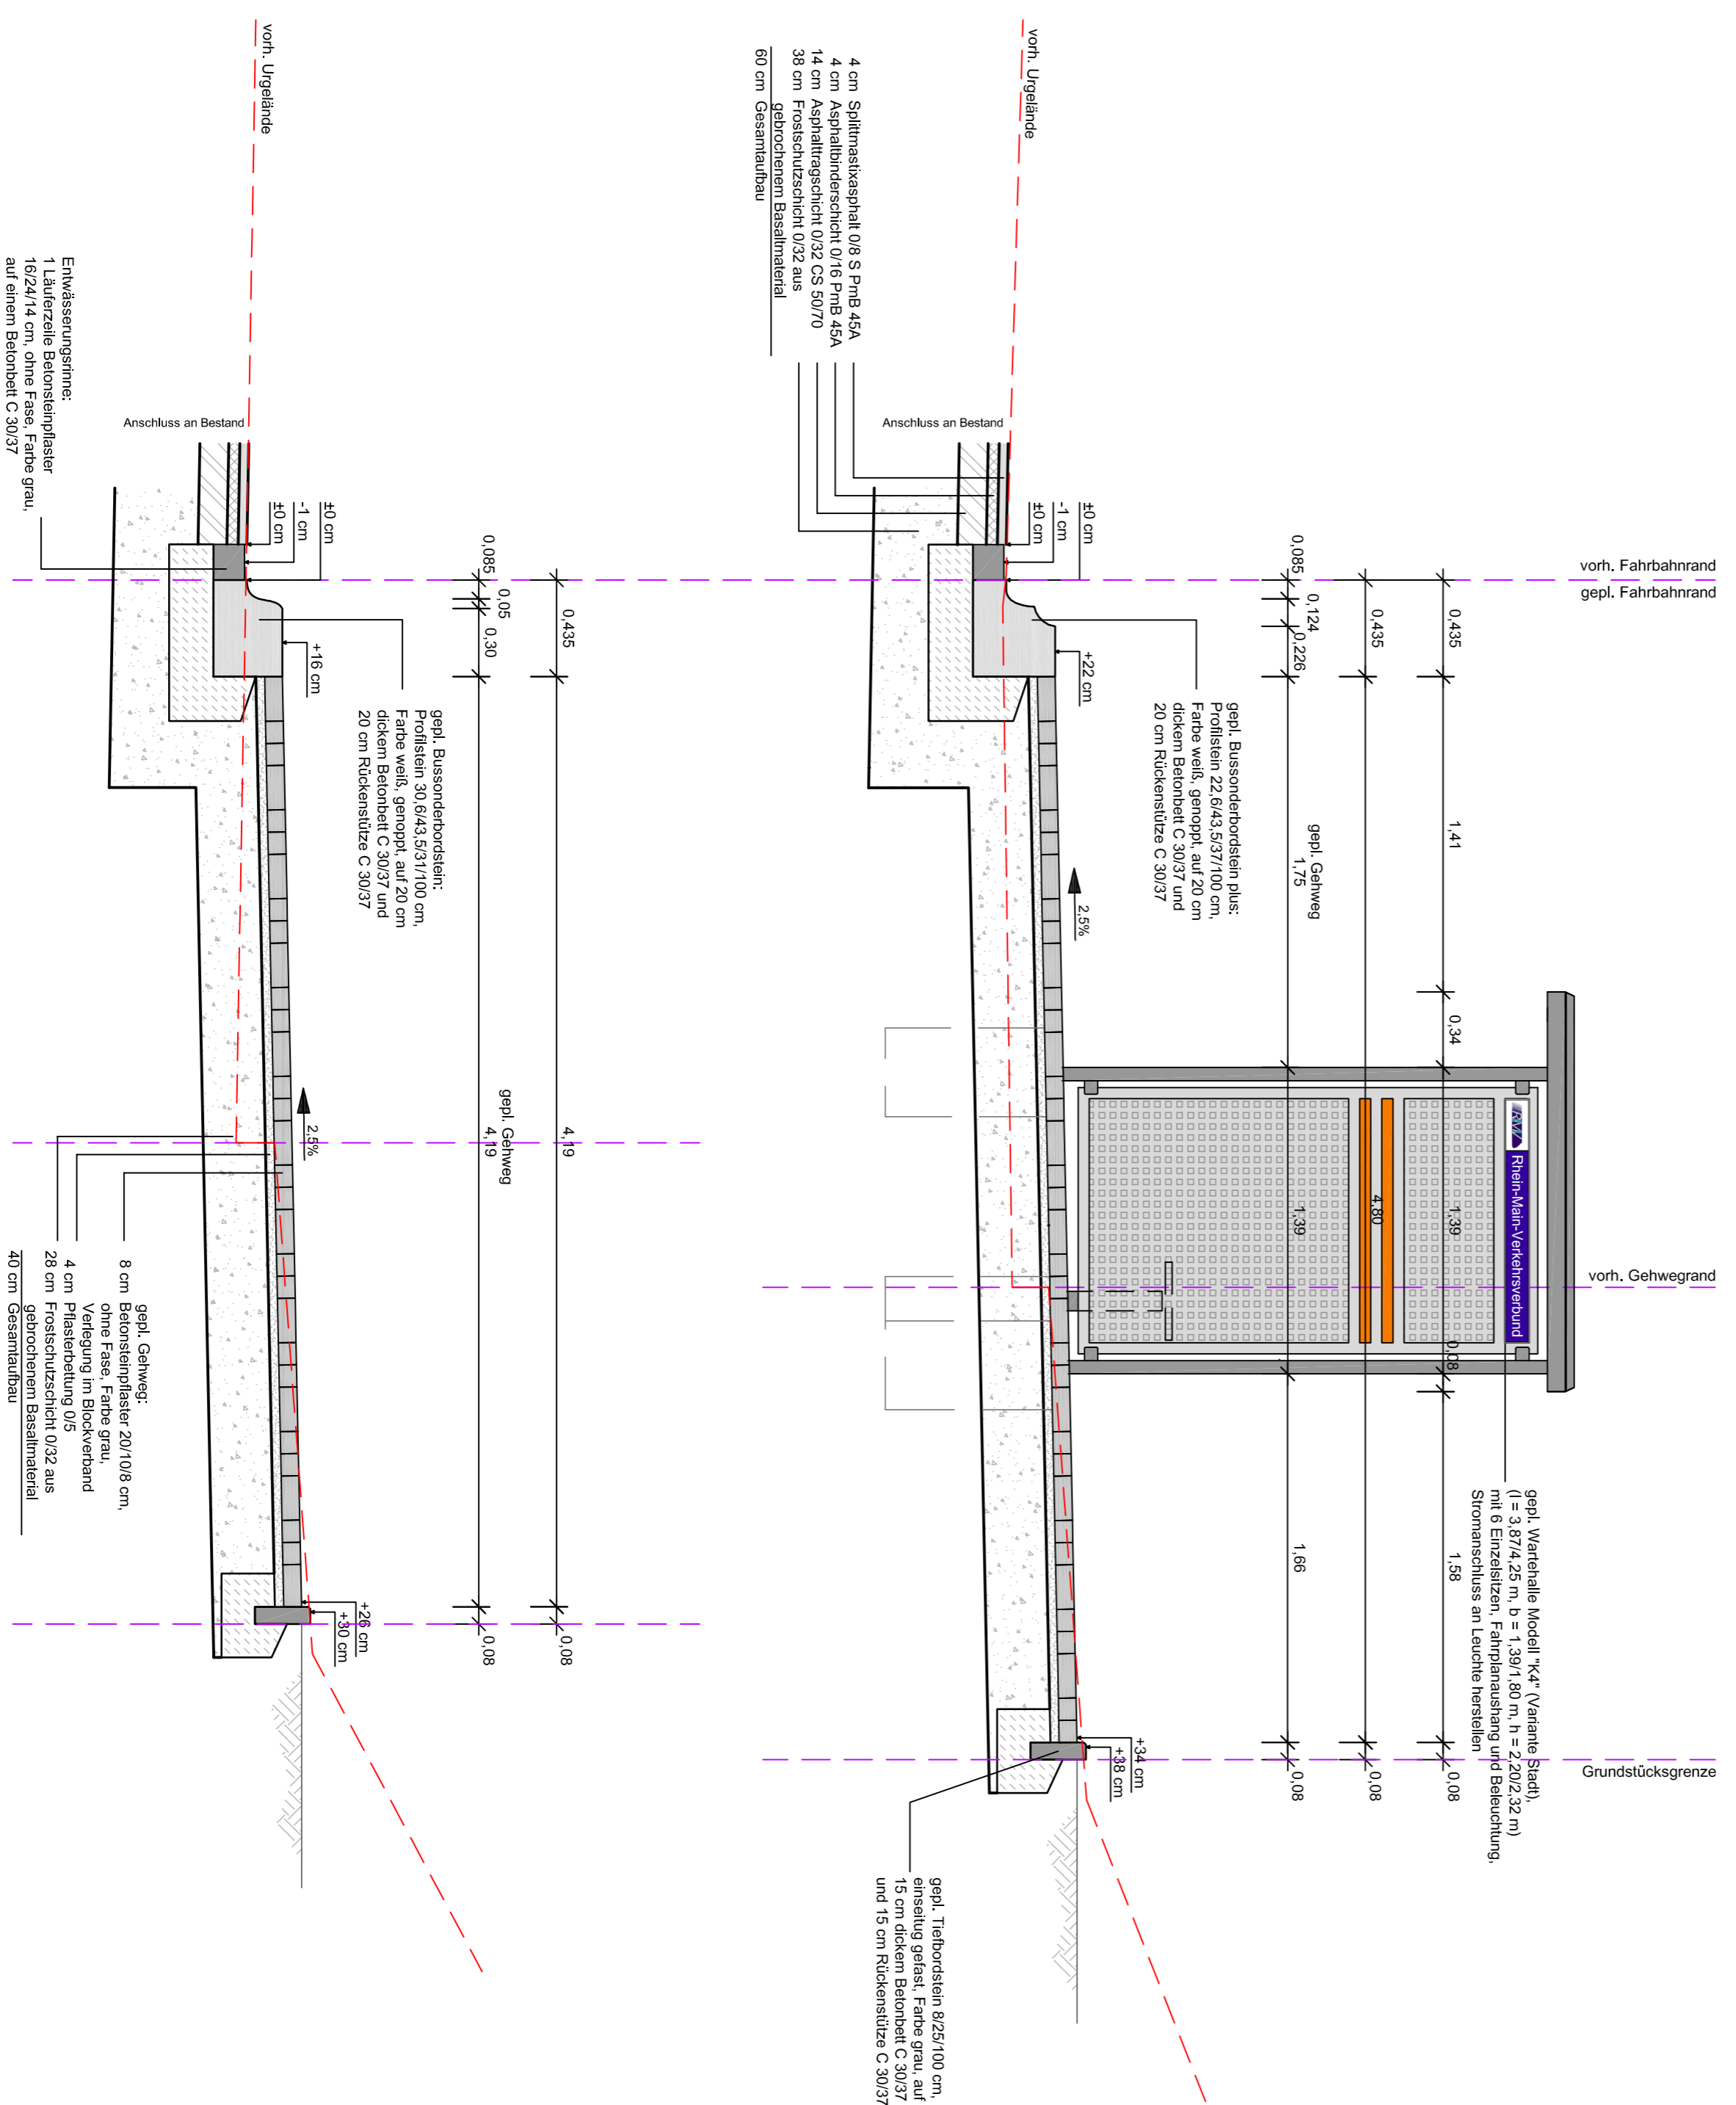

Nr.	Art der Änderung	Datum	Name

Auftraggeber: **FULDA** Stadt Fulda
Zst. Verwaltung
Magistrat der Stadt Fulda
 Schloßstraße 11
 36037 Fulda

AUSFÜHRUNGSPLANUNG

Projekt: **Ausbauschritt Haltestelle 150 a "Kammerzell Kirche"**
 Plan Nr.: **4.1**

Barrierefreier und niederfluriger rechter
 Ausbau von Haltestellen,
 Maßnahmenpaket 10_BA_Teil 1

Projekt-Nr.: 201801967
 Datum:
 bearbeitet: Mai 2018 S. Lang
 gezeichnet: Mai 2018 B. Gink
 Stand: 30.05.2018
 Blauplatz: 0,700 m x 0,387 m

Ausbauschritt
 Haltestelle 150 a "Kammerzell Kirche"
 Maßstab: 1 : 25

Aufgestellt: Fulda, 30. Mai 2018

Verfasser:
ING.-BÜRO LANG
 Dipl.-Ing. (FH) Stefan Lang
 36041 Fulda
 Tel. 0361 428 57
 Fax 0361 428 58
 E-Mail: info@ingburo-lang.de

TELEFON (036 61) 4 28 57
 TELEFAX (036 61) 4 28 58
 E-Mail: info@ingburo-stefan-lang.de

Unterschrift: