


Haltestelle 150 e "Kammerzell Kirche"

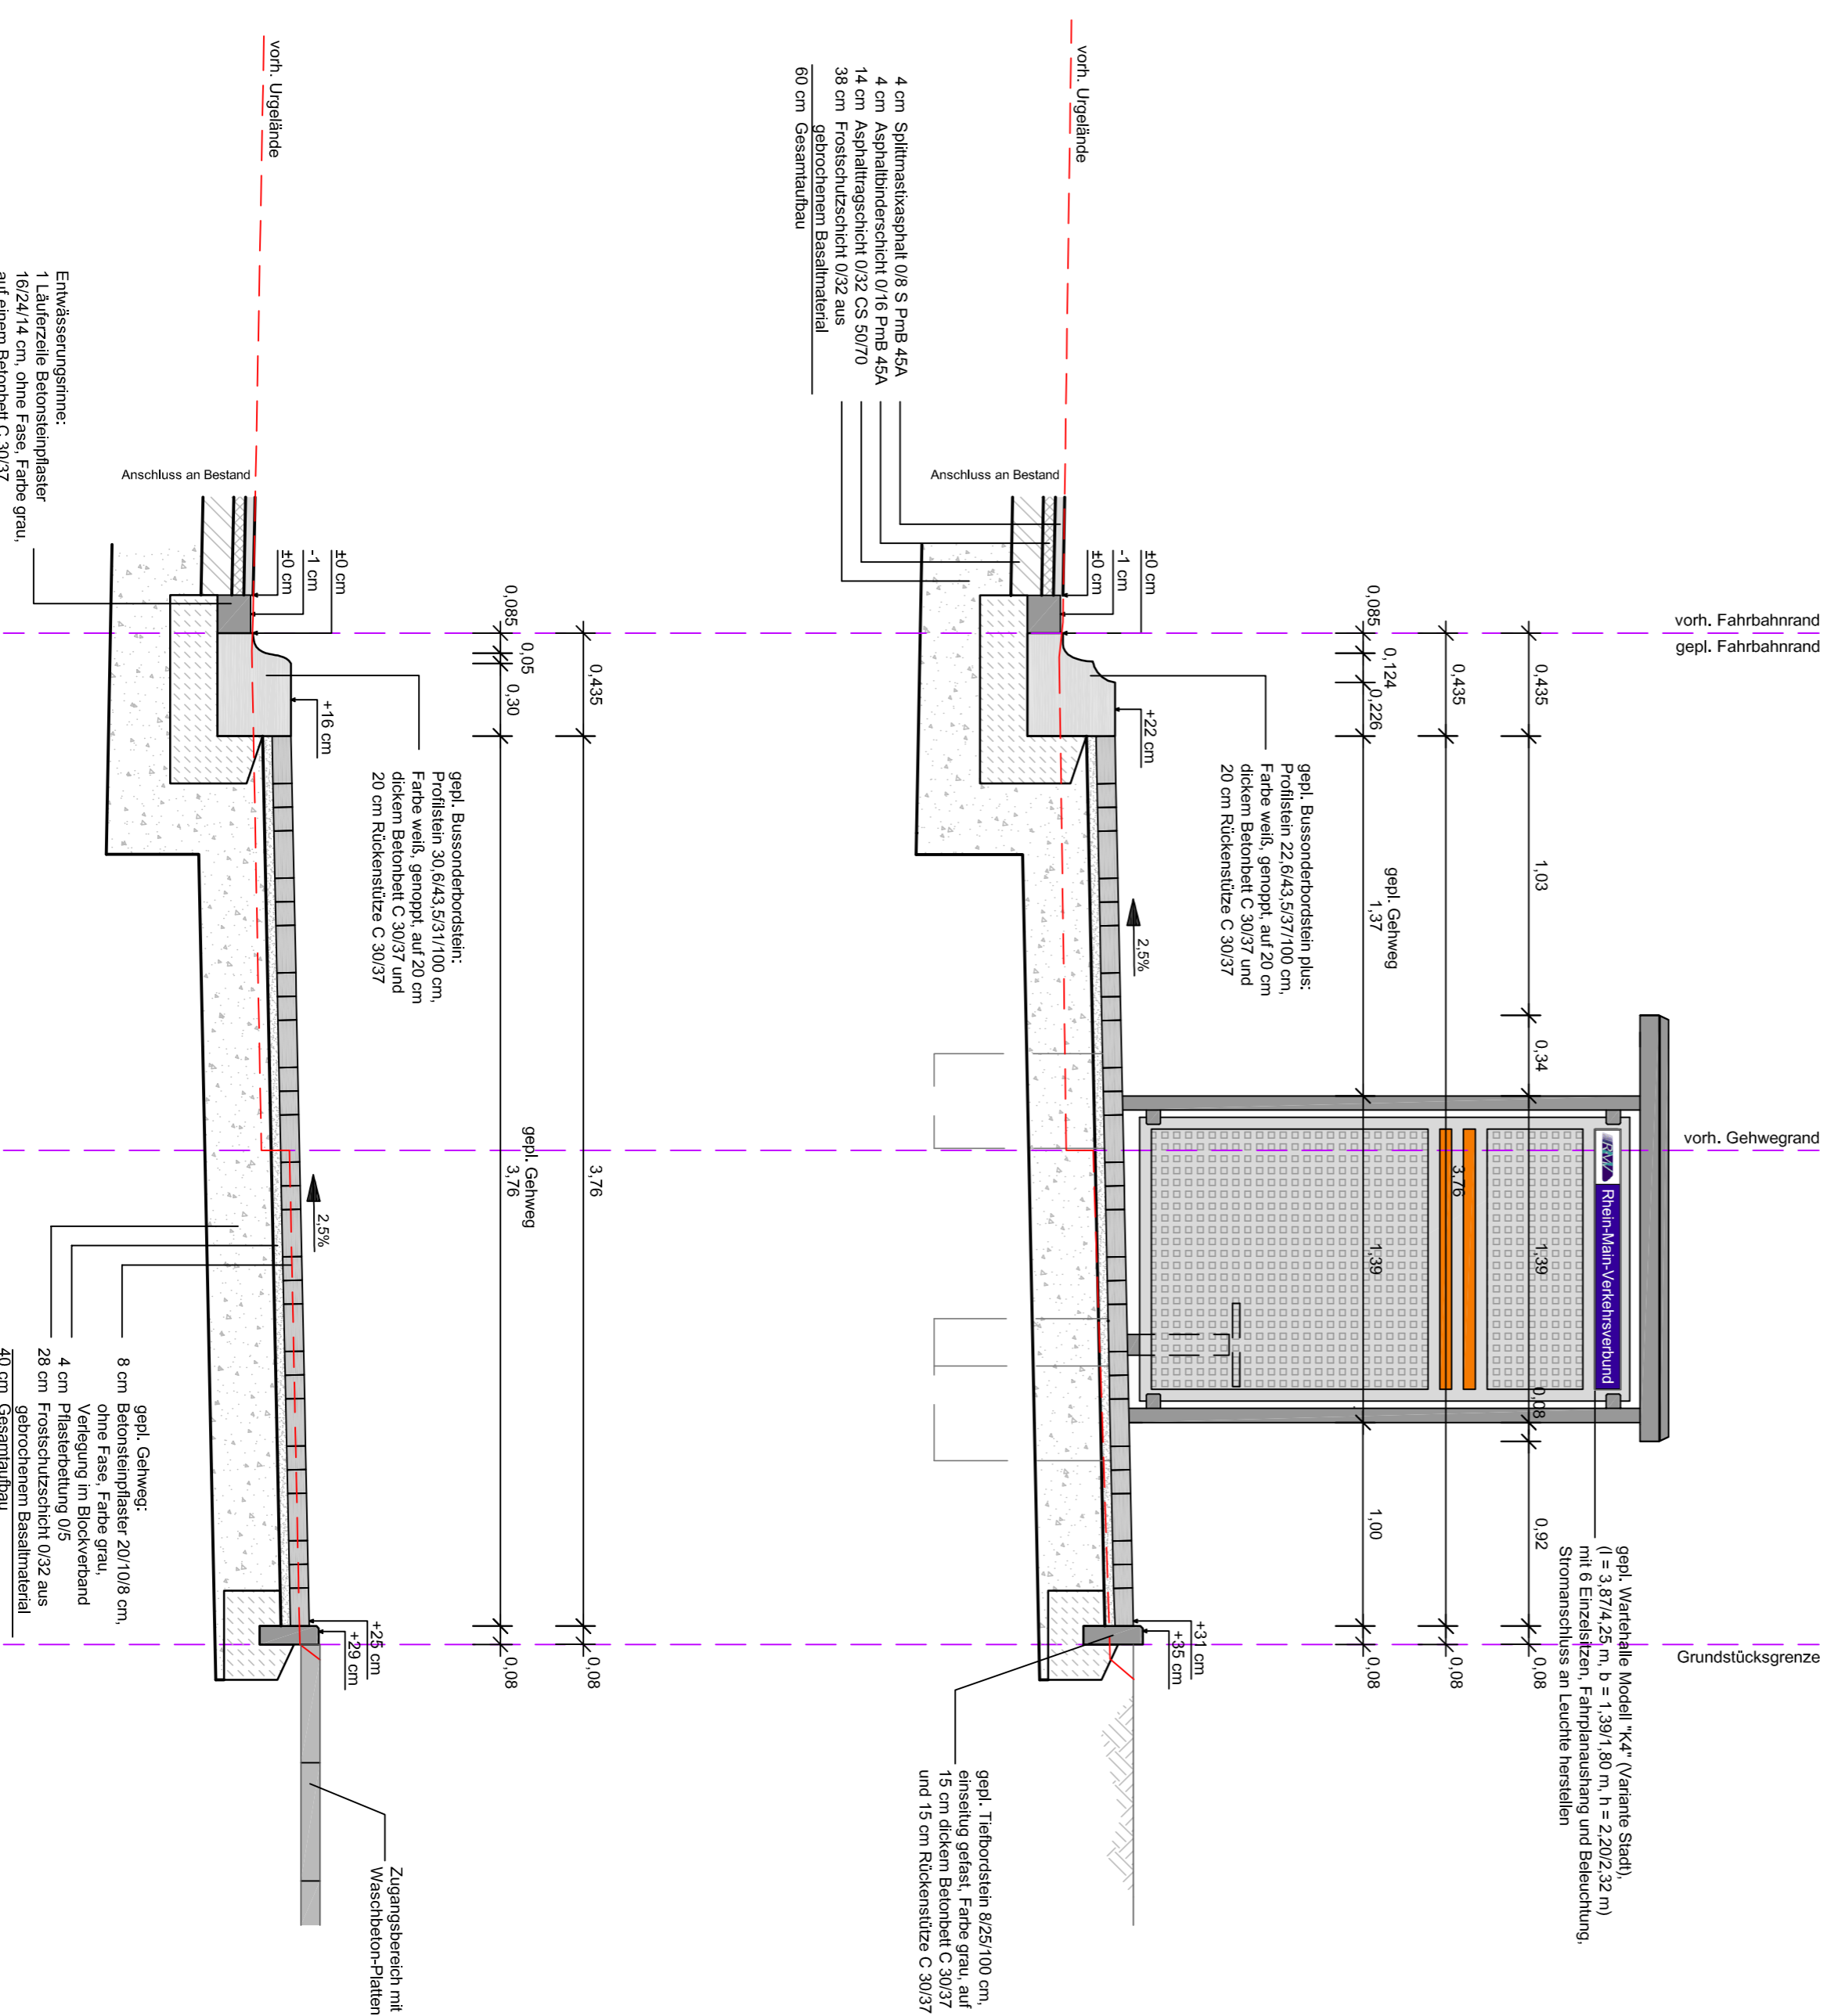

Nr.	Art der Änderung	Datum	Name

Auftraggeber:
FULDA
 Magistrat der Stadt Fulda
 Schloßstraße 11
 36037 Fulda

AUSFÜHRUNGSPLANUNG

Projekt:
AUSFÜHRUNGSPLANUNG
 Plan Nr.: **4.2**

Verfasser:
ING.-BÜRO LANG
 Dipl. Ing. (FH) Stefan Lang
 36041 FULDA
 Tel. 0361 428 57
 Fax 0361 428 58
 E-Mail: info@ingburo-stefanlang.de

Barrierefreier und niederflurigerer Ausbauplan
 Ausbauplan von Haltestellen,
 Maßnahmenpaket 10 BA, Teil 1

Ausbauplan
 Haltestelle 150 e "Kammerzell Kirche"
 Maßstab: 1 : 25

Aufgestellt: Fulda, 30. Mai 2018

ING.-BÜRO LANG
 Dipl. Ing. (FH) Stefan Lang
 36041 FULDA
 Tel. 0361 428 57
 Fax 0361 428 58
 E-Mail: info@ingburo-stefanlang.de