


Haltestelle 024 a "Hohenlohestraße"

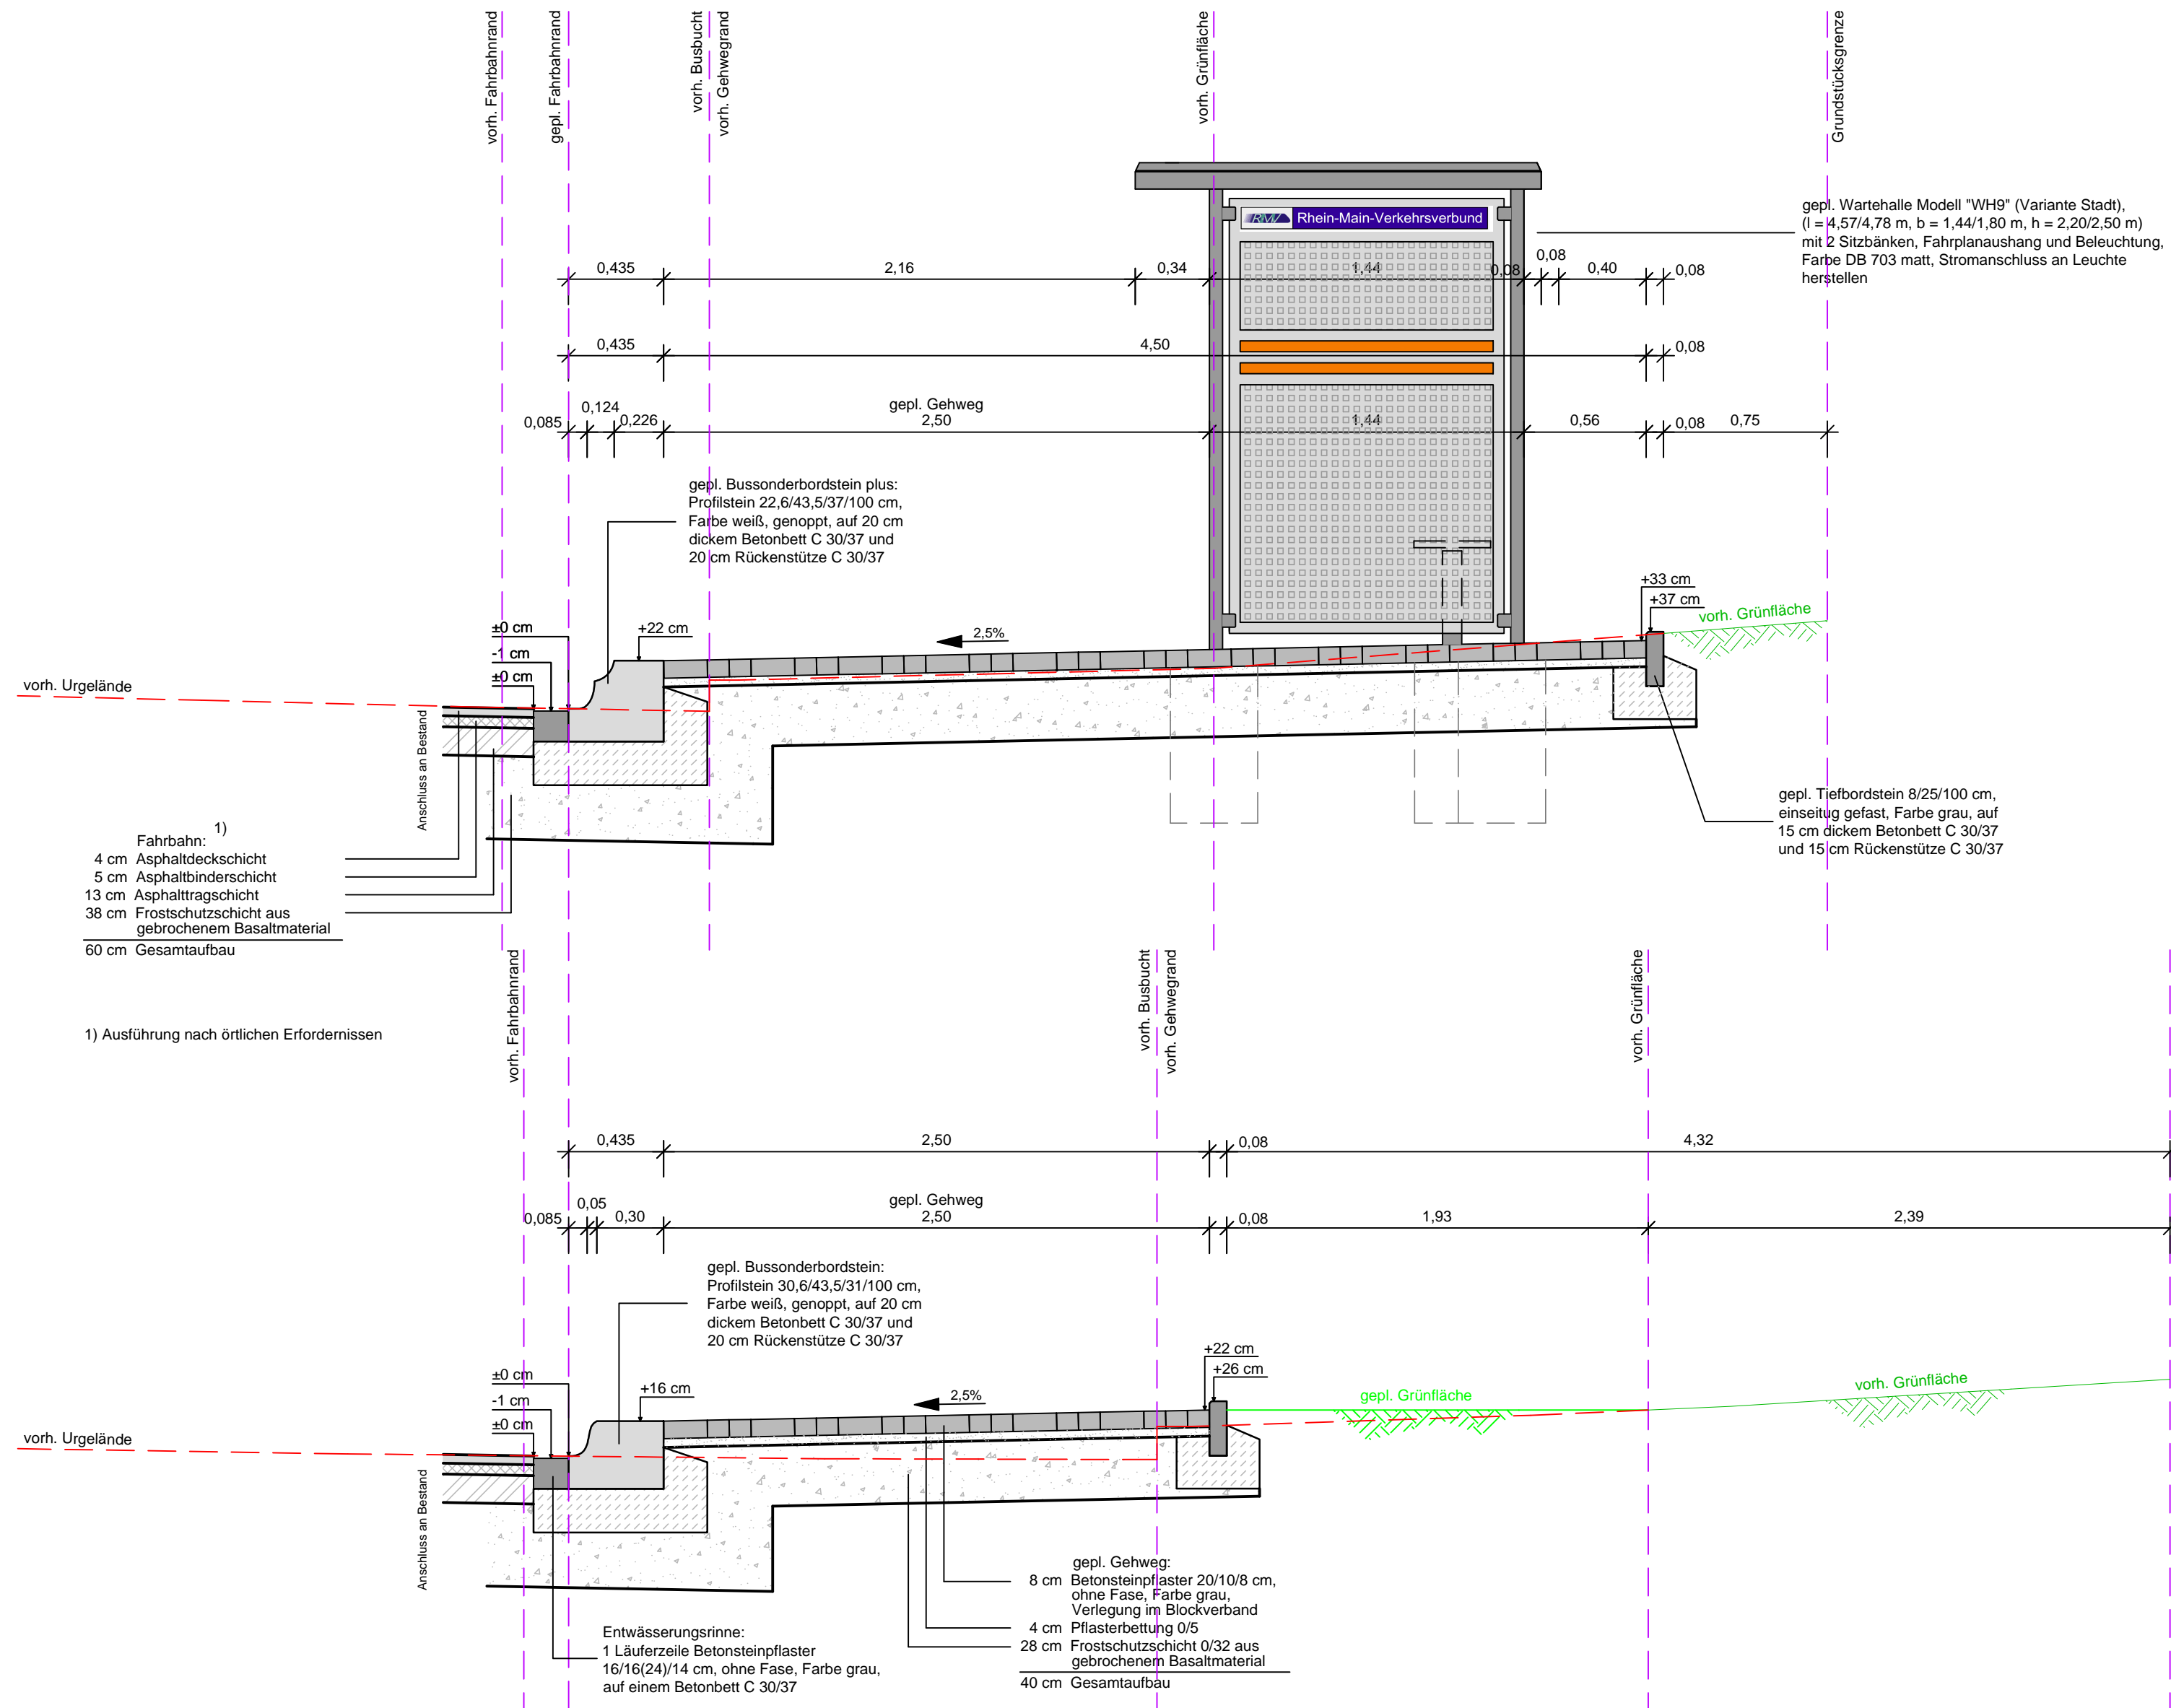

Nr.	Art der Änderung	Datum	Name

Auftraggeber:

Magistrat der Stadt Fulda
 Schloßstraße 11
 36037 Fulda

Datum: _____ Unterschrift: _____

AUSFÜHRUNGSPLANUNG Plan Nr.: 2.1

Projekt: Barrierefreier und niederflurgerechter Ausbau von Haltestellen, Maßnahmenpaket 11.BA	Projekt-Nr.: 2018/11/975
	Datum: 11.07.2019
	Zeichen: S. Lang
	gezeichnet: 11.07.2019
Stand: 11.07.2019	
Blattgröße: 0,700 m x 0,397 m	
Ausbauquerschnitt Haltestelle 024 a "Hohenlohestraße"	
Maßstab 1 : 25	

Verfasser:

ING.-BÜRO LANG
 DIPL.-ING. (FH) STEFAN LANG
 36367 WARTENBERG TELEFON 06648 9166090
 ROTECK 11 TELEFAX 06648 9166091
 E-MAIL: info@ingbuero-stefan-lang.de

Aufgestellt: Wartenberg, 11.07.2019

Unterschrift