


# Haltestelle 038 a "Zentralfriedhof"

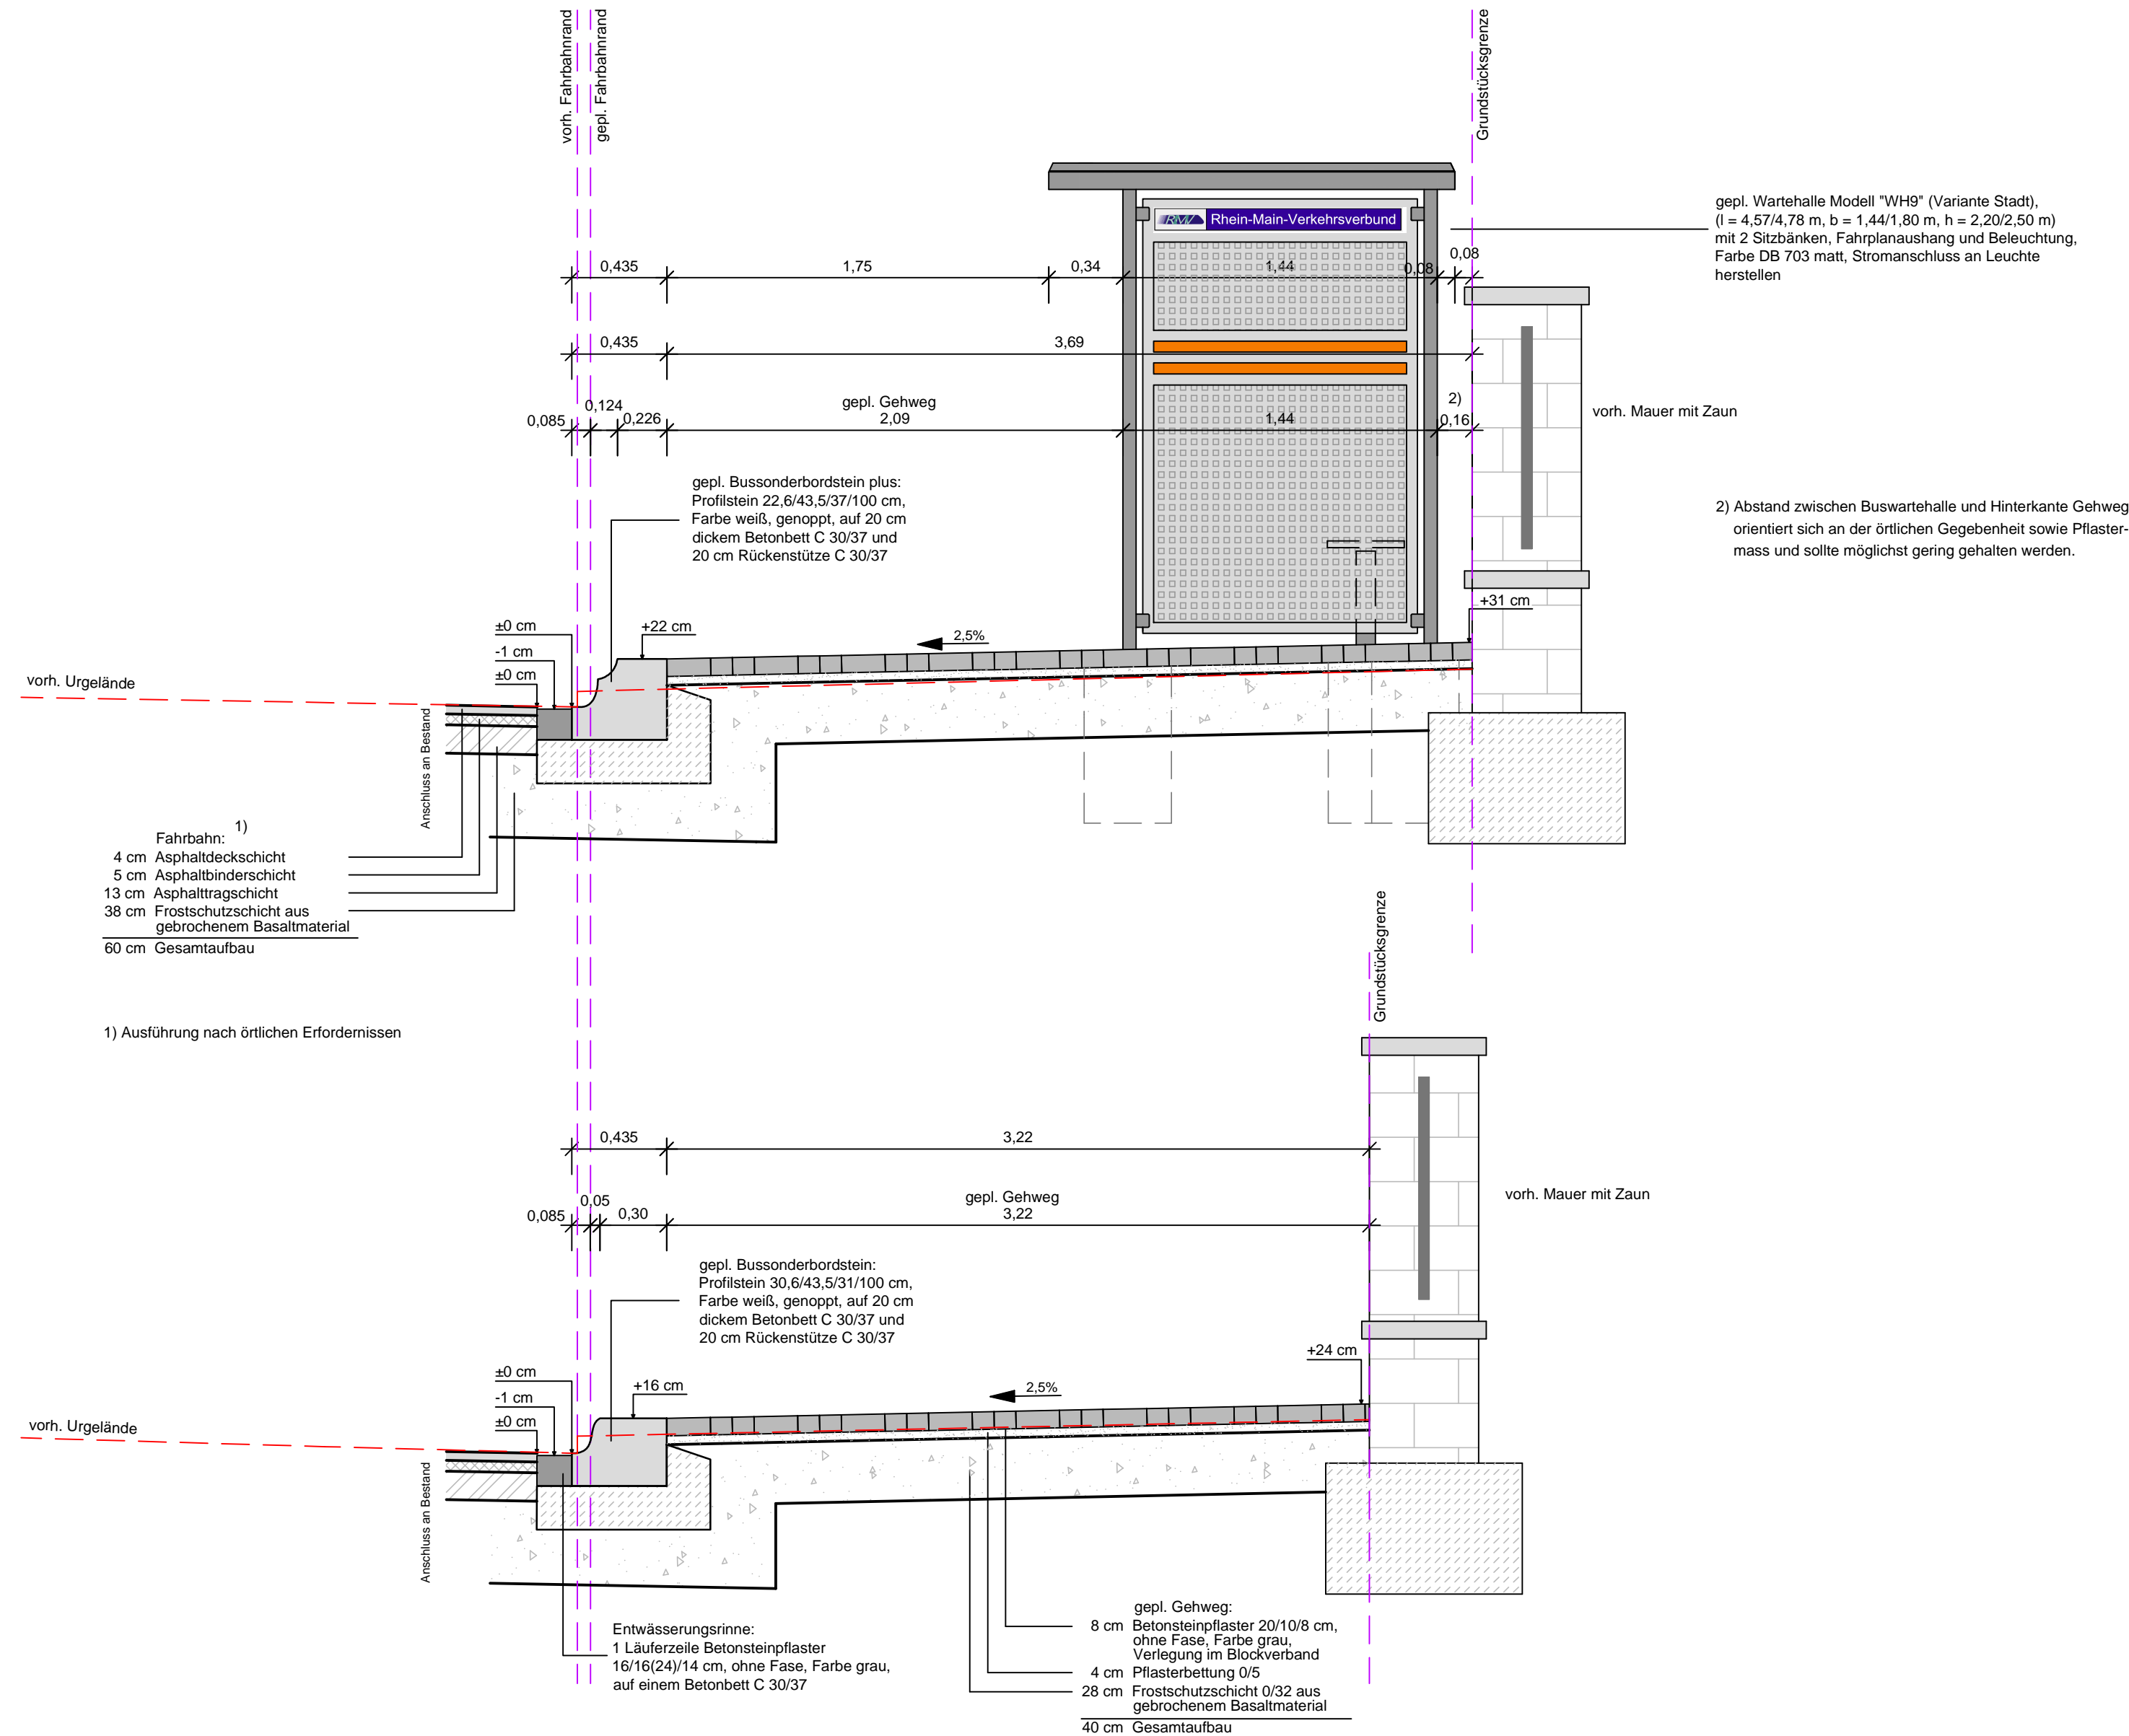


Nr.	Art der Änderung	Datum	Name

**Auftraggeber:**  **Magistrat der Stadt Fulda**  
 Schloßstraße 11  
 36037 Fulda

Datum: \_\_\_\_\_ Unterschrift: \_\_\_\_\_

## AUSFÜHRUNGSPLANUNG Plan Nr.: 3.1

Projekt:  <b>Barrierefreier und niederflurgerechter Ausbau von Haltestellen, Maßnahmenpaket 11.BA</b>	Projekt-Nr.:	2018/11/975	
		Datum	Zeichen
	bearbeitet:	11.07.2019	S. Lang
	gezeichnet:	11.07.2019	B. Gerke
	Stand:	11.07.2019	
	Blattgröße:	0,700 m x 0,397 m	
	<b>Ausbauquerschnitt</b> Haltestelle 038 a "Zentralfriedhof"		
	<b>Maßstab 1 : 25</b>		

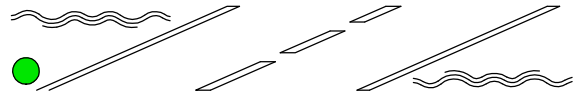**Verfasser:**  **ING.-BÜRO LANG**  
 DIPL.-ING. (FH) STEFAN LANG  
 36367 WARTENBERG TELEFON 06648 9166090  
 ROTECK 11 TELEFAX 06648 9166091  
 E-MAIL: info@ingbuero-stefan-lang.de

Aufgestellt: Wartenberg, 11.07.2019

Unterschrift: \_\_\_\_\_