


Haltestelle 038 e "Zentralfriedhof"

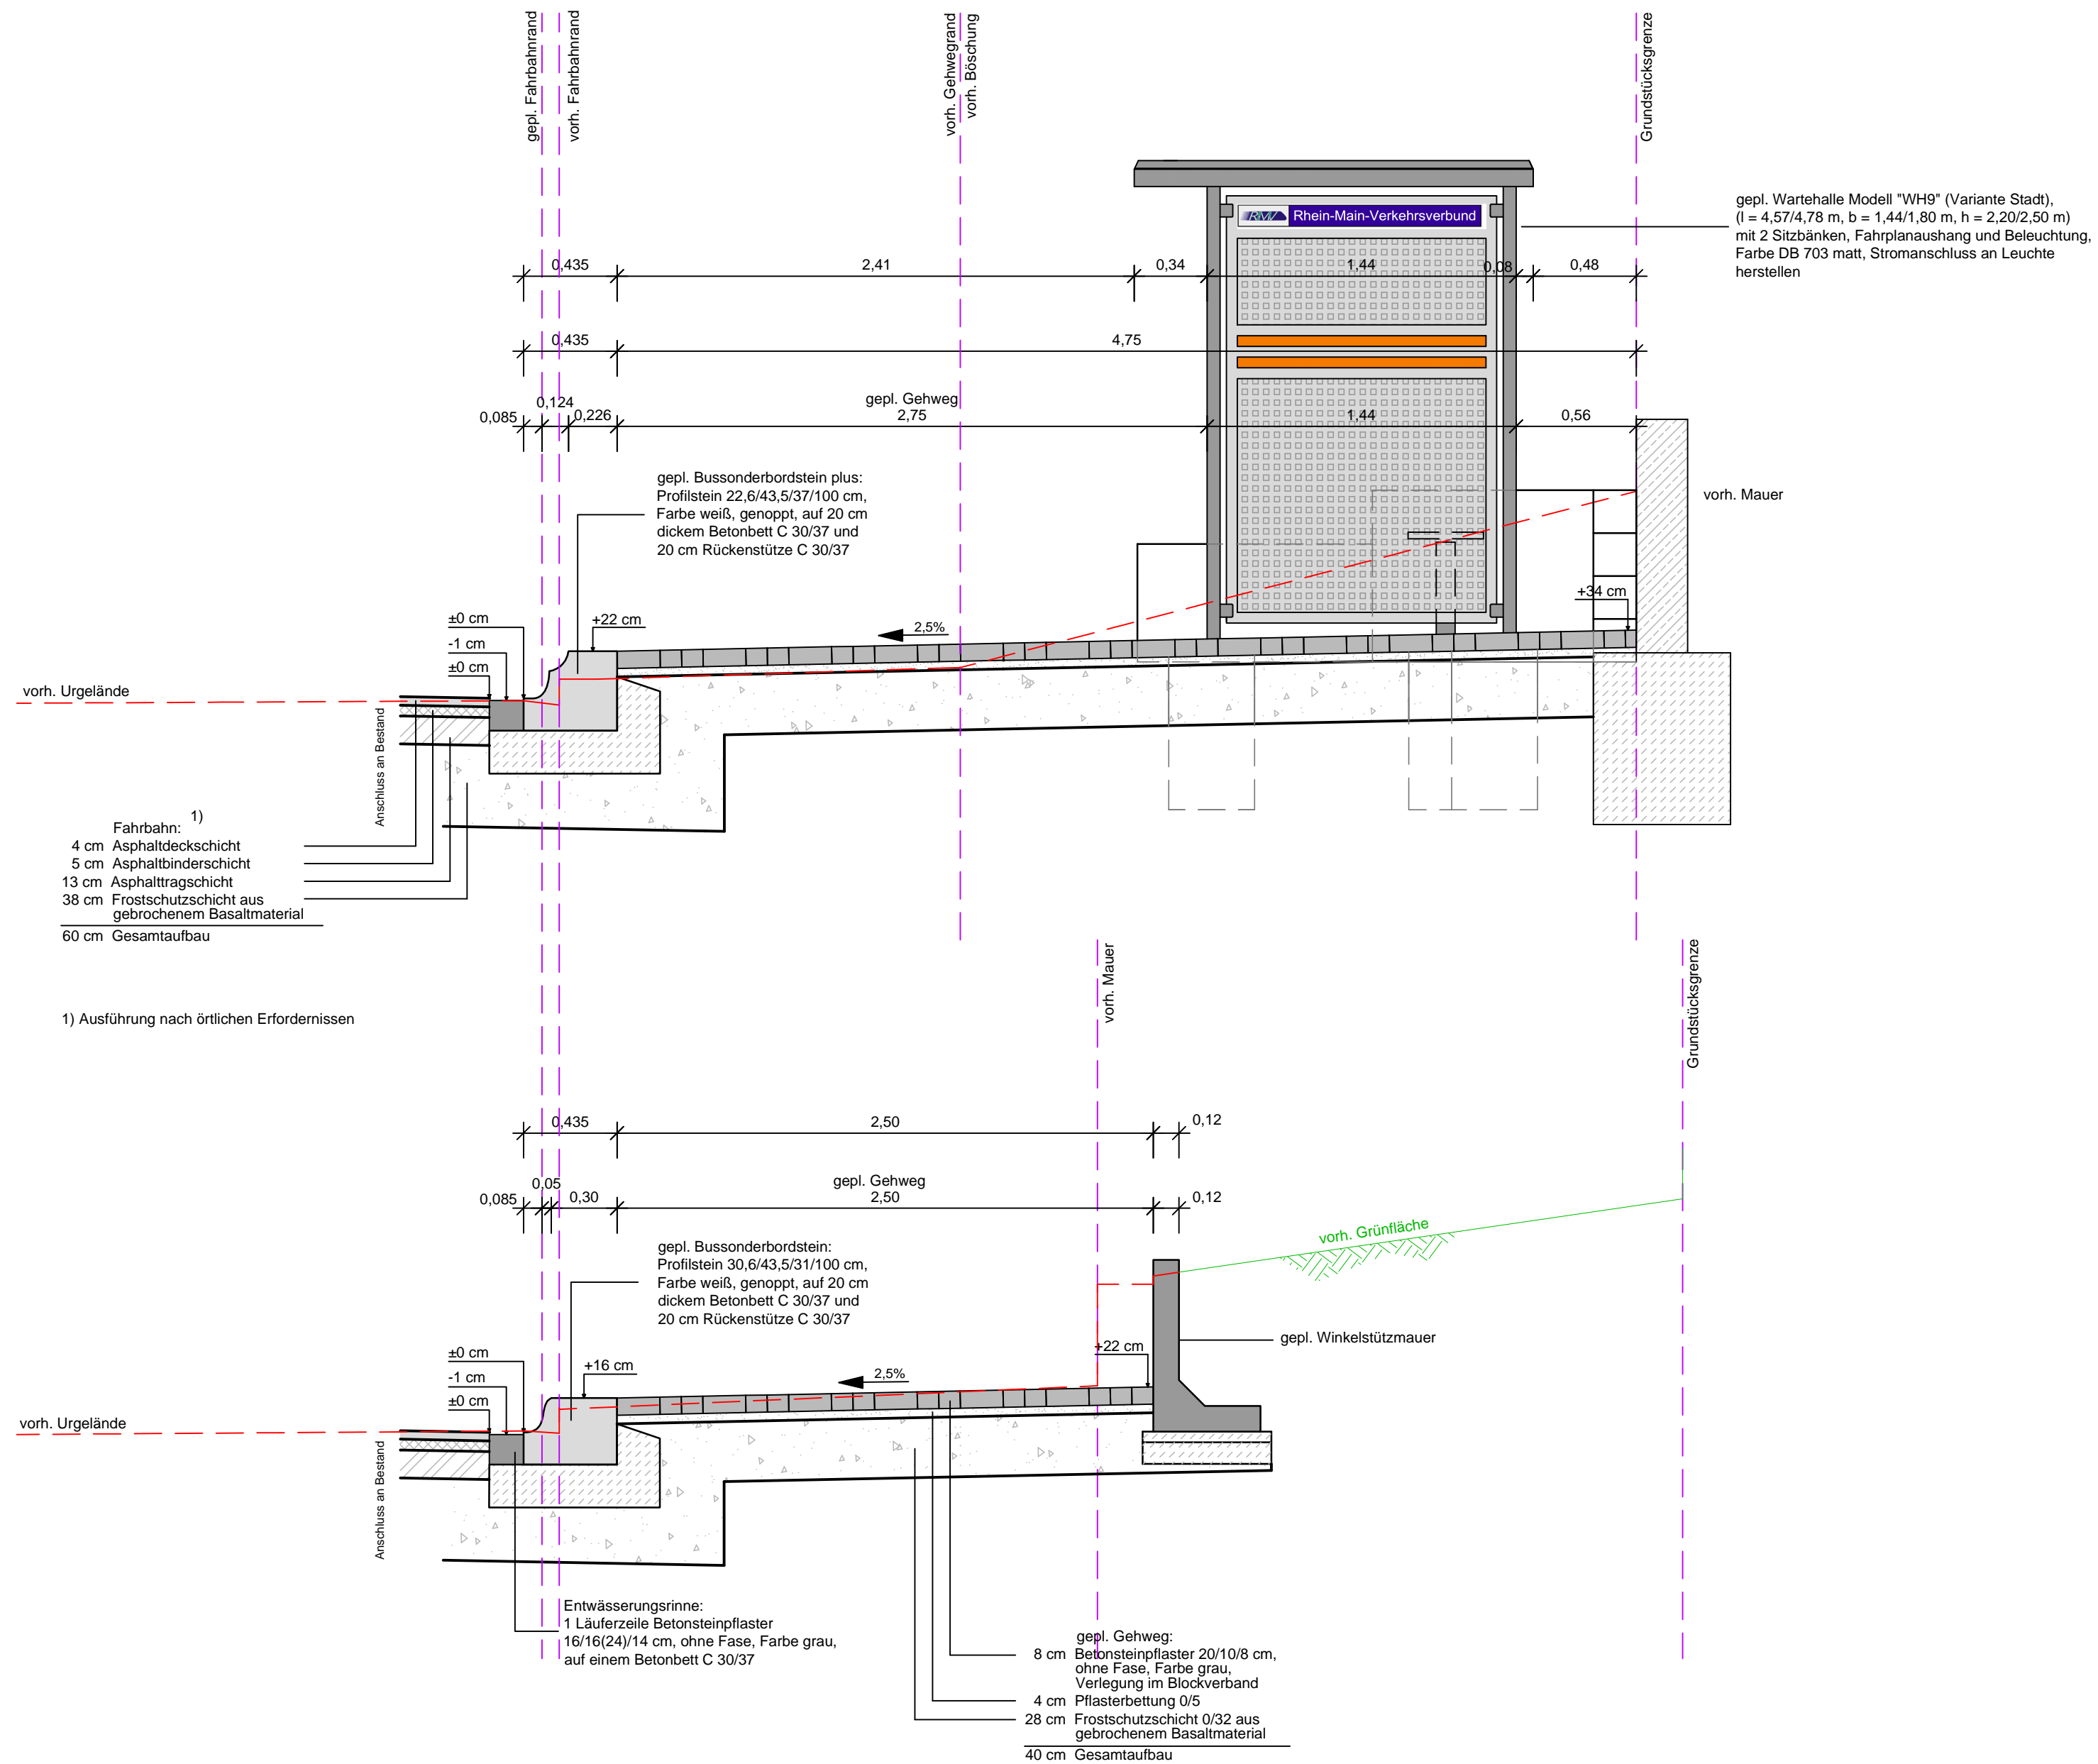

Nr.	Art der Änderung	Datum	Name

Auftraggeber:

Magistrat der Stadt Fulda
 Schloßstraße 11
 36037 Fulda

Stadt Fulda
 Stadtplanungsamt
 Abt. Verkehrsplanung

Datum: _____ Unterschrift: _____

AUSFÜHRUNGSPLANUNG Plan Nr.: 3.2

Projekt: Barrierefreier und niederflurgerechter Ausbau von Haltestellen, Maßnahmenpaket 11.BA	Projekt-Nr.: 2018/11/975						
	<table border="1"> <thead> <tr> <th>Datum</th> <th>Zeichen</th> </tr> </thead> <tbody> <tr> <td>bearbeitet : 11.07.2019</td> <td>S. Lang</td> </tr> <tr> <td>gezeichnet : 11.07.2019</td> <td>B. Gerk</td> </tr> </tbody> </table>	Datum	Zeichen	bearbeitet : 11.07.2019	S. Lang	gezeichnet : 11.07.2019	B. Gerk
	Datum	Zeichen					
	bearbeitet : 11.07.2019	S. Lang					
gezeichnet : 11.07.2019	B. Gerk						
Stand: 11.07.2019							
Blattgröße: 0,700 m x 0,397 m							
Ausbauquerschnitt							
Haltestelle 038 a "Zentralfriedhof"							
Maßstab 1 : 25							

Verfasser:

ING.-BÜRO LANG
 DIPL.-ING. (FH) STEFAN LANG
 36367 WARTENBERG TELEFON 06648 9166090
 ROTECK 11 TELEFAX 06648 9166091
 E-MAIL: info@ingbuero-stefan-lang.de

Aufgestellt: Wartenberg, 11.07.2019

Unterschrift