


Haltestelle 046 a "An der Steingrube"

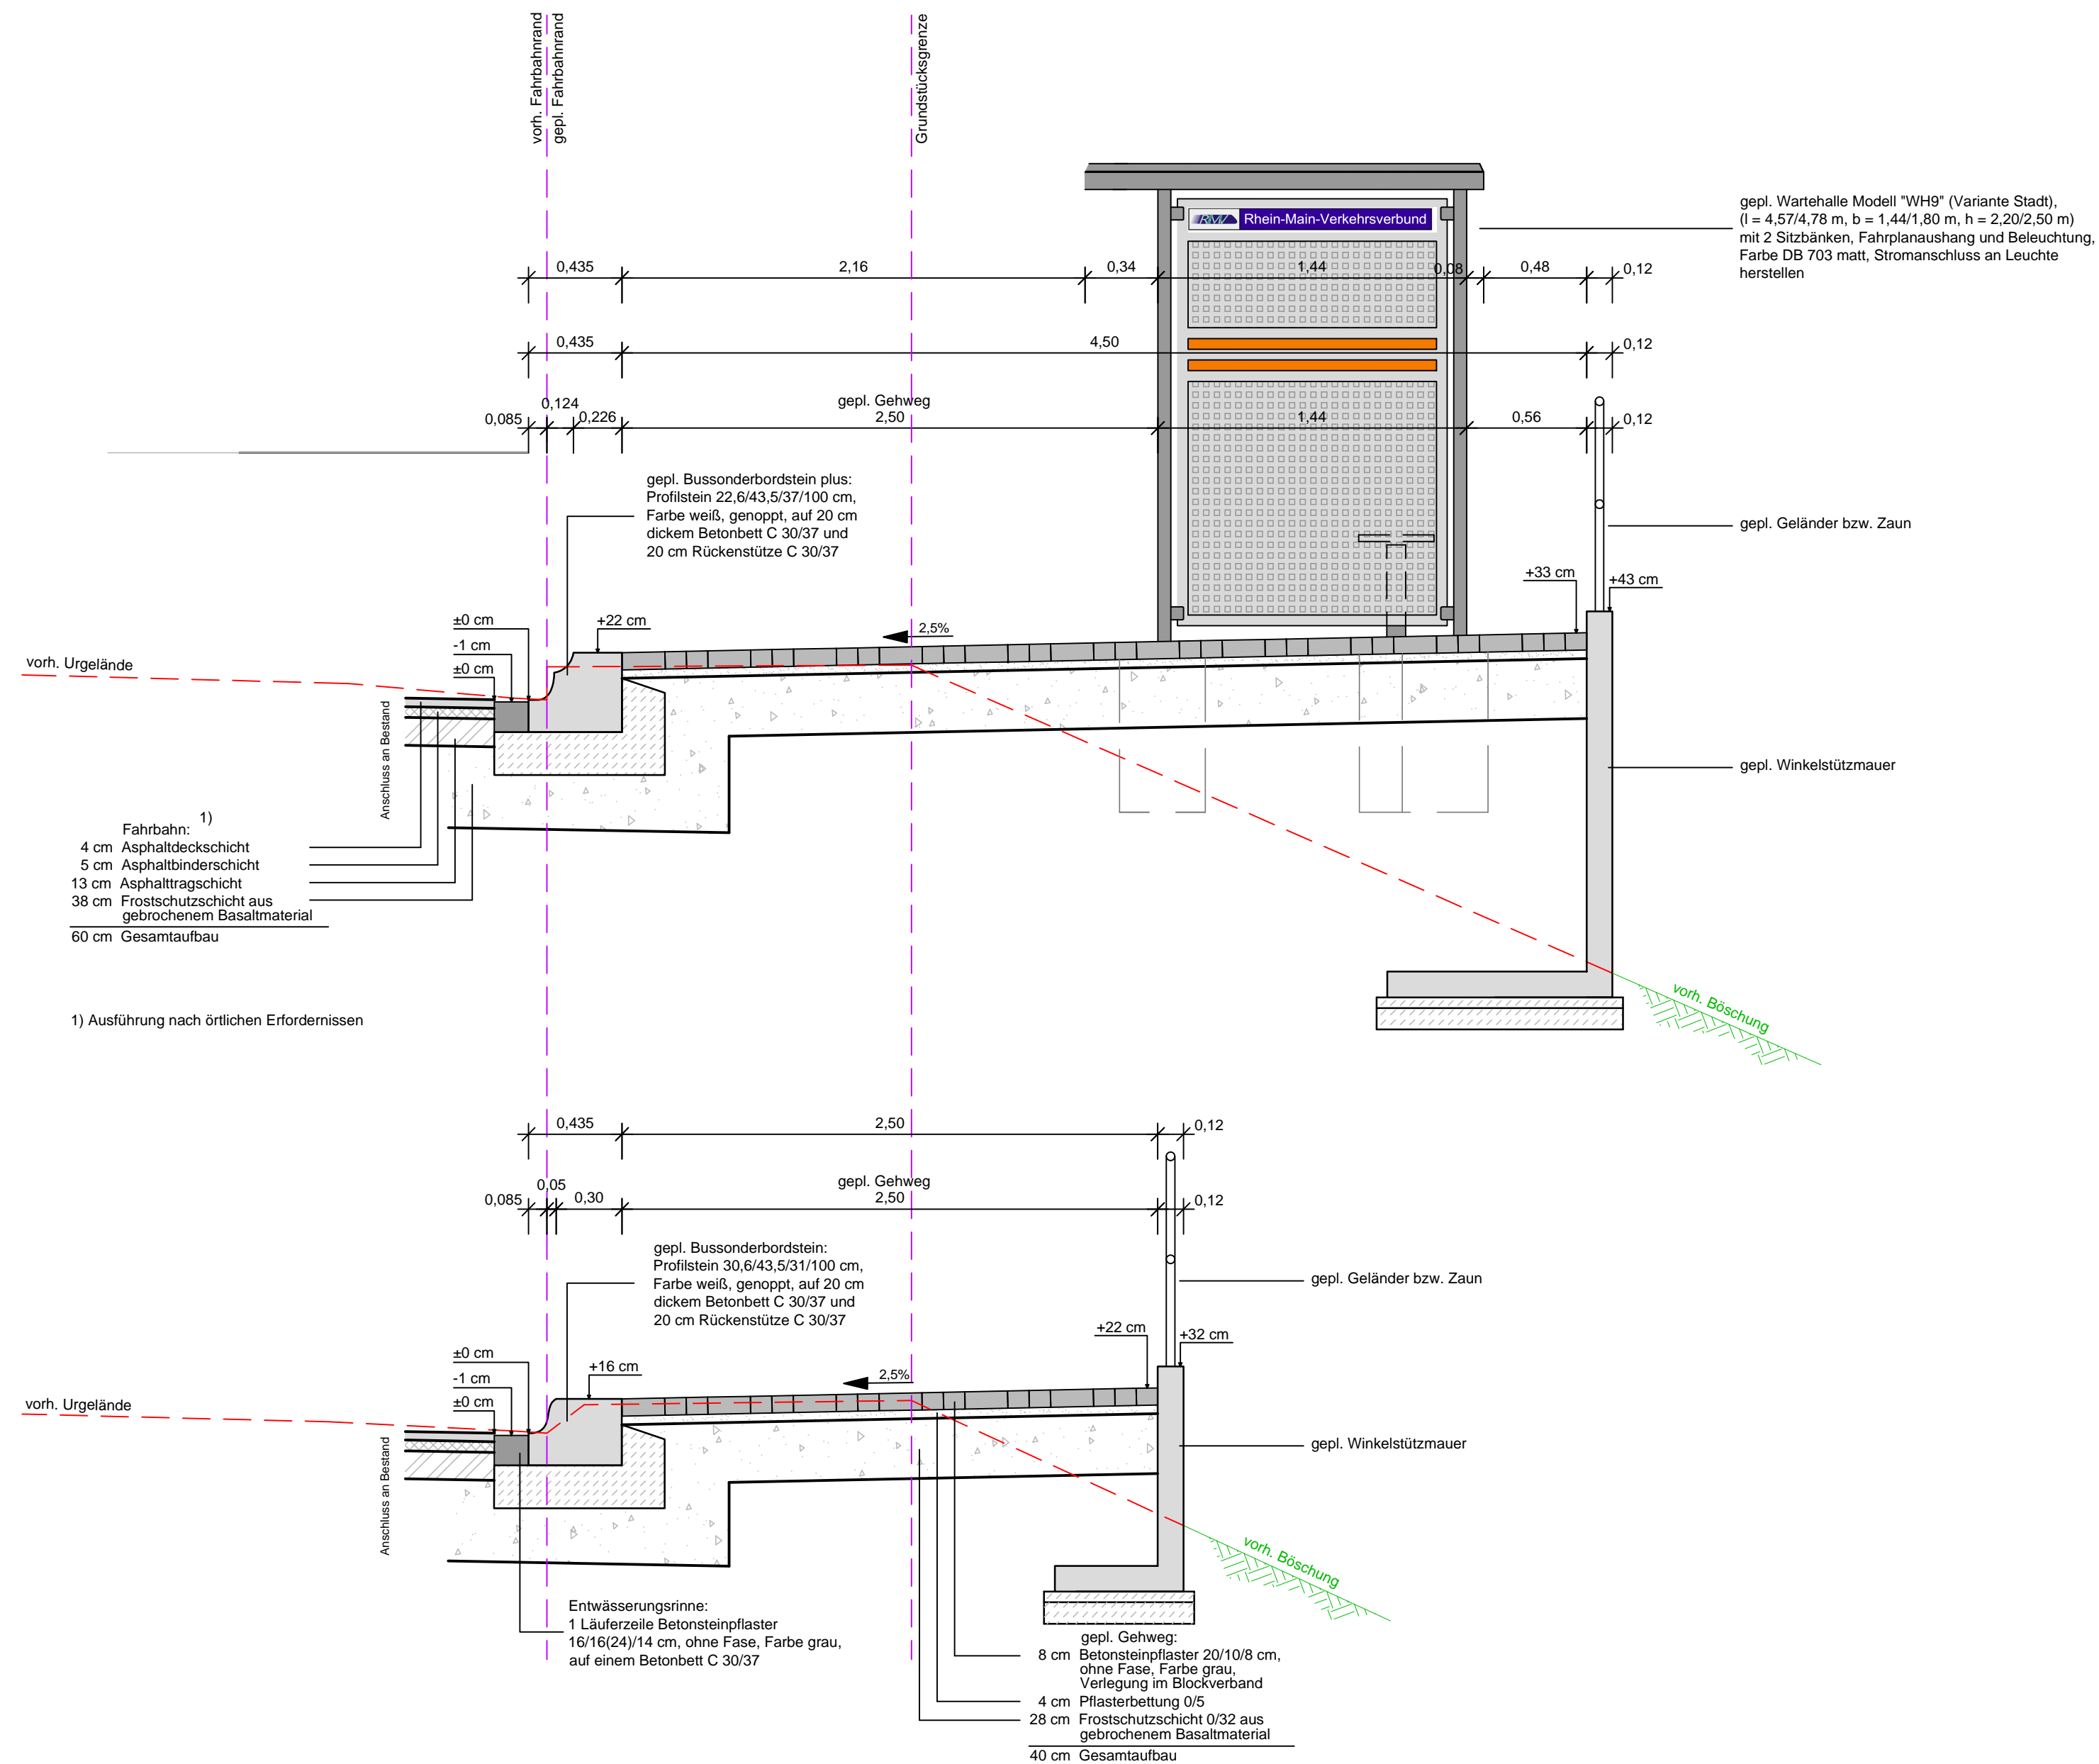

Nr.	Art der Änderung	Datum	Name

Auftraggeber: **Magistrat der Stadt Fulda**
Schloßstraße 11
36037 Fulda

Stadt Fulda
Stadtplanungsamt
Abt. Verkehrsplanung

Datum: _____ Unterschrift: _____

AUSFÜHRUNGSPLANUNG Plan Nr.: 4.1

Projekt: Barrierefreier und niederflurgerechter Ausbau von Haltestellen, Maßnahmenpaket 11.BA	Projekt-Nr.: 2018/11/975
	Datum: 11.07.2019
	Zeichen: S. Lang
	gezeichnet: 11.07.2019
Stand: 11.07.2019	
Blattgröße: 0,700 m x 0,397 m	
Ausbauquerschnitt Haltestelle 046 a "An der Steingrube"	
Maßstab 1 : 25	

Verfasser: **ING.-BÜRO LANG**
DIPL.-ING. (FH) STEFAN LANG
36367 WARTENBERG TELEFON 06648 9166090
ROTECK 11 TELEFAX 06648 9166091
E-MAIL: info@ingbuero-stefan-lang.de

Aufgestellt: Wartenberg, 11.07.2019

Unterschrift: _____