


Haltestelle 046 e "An der Steingrube"

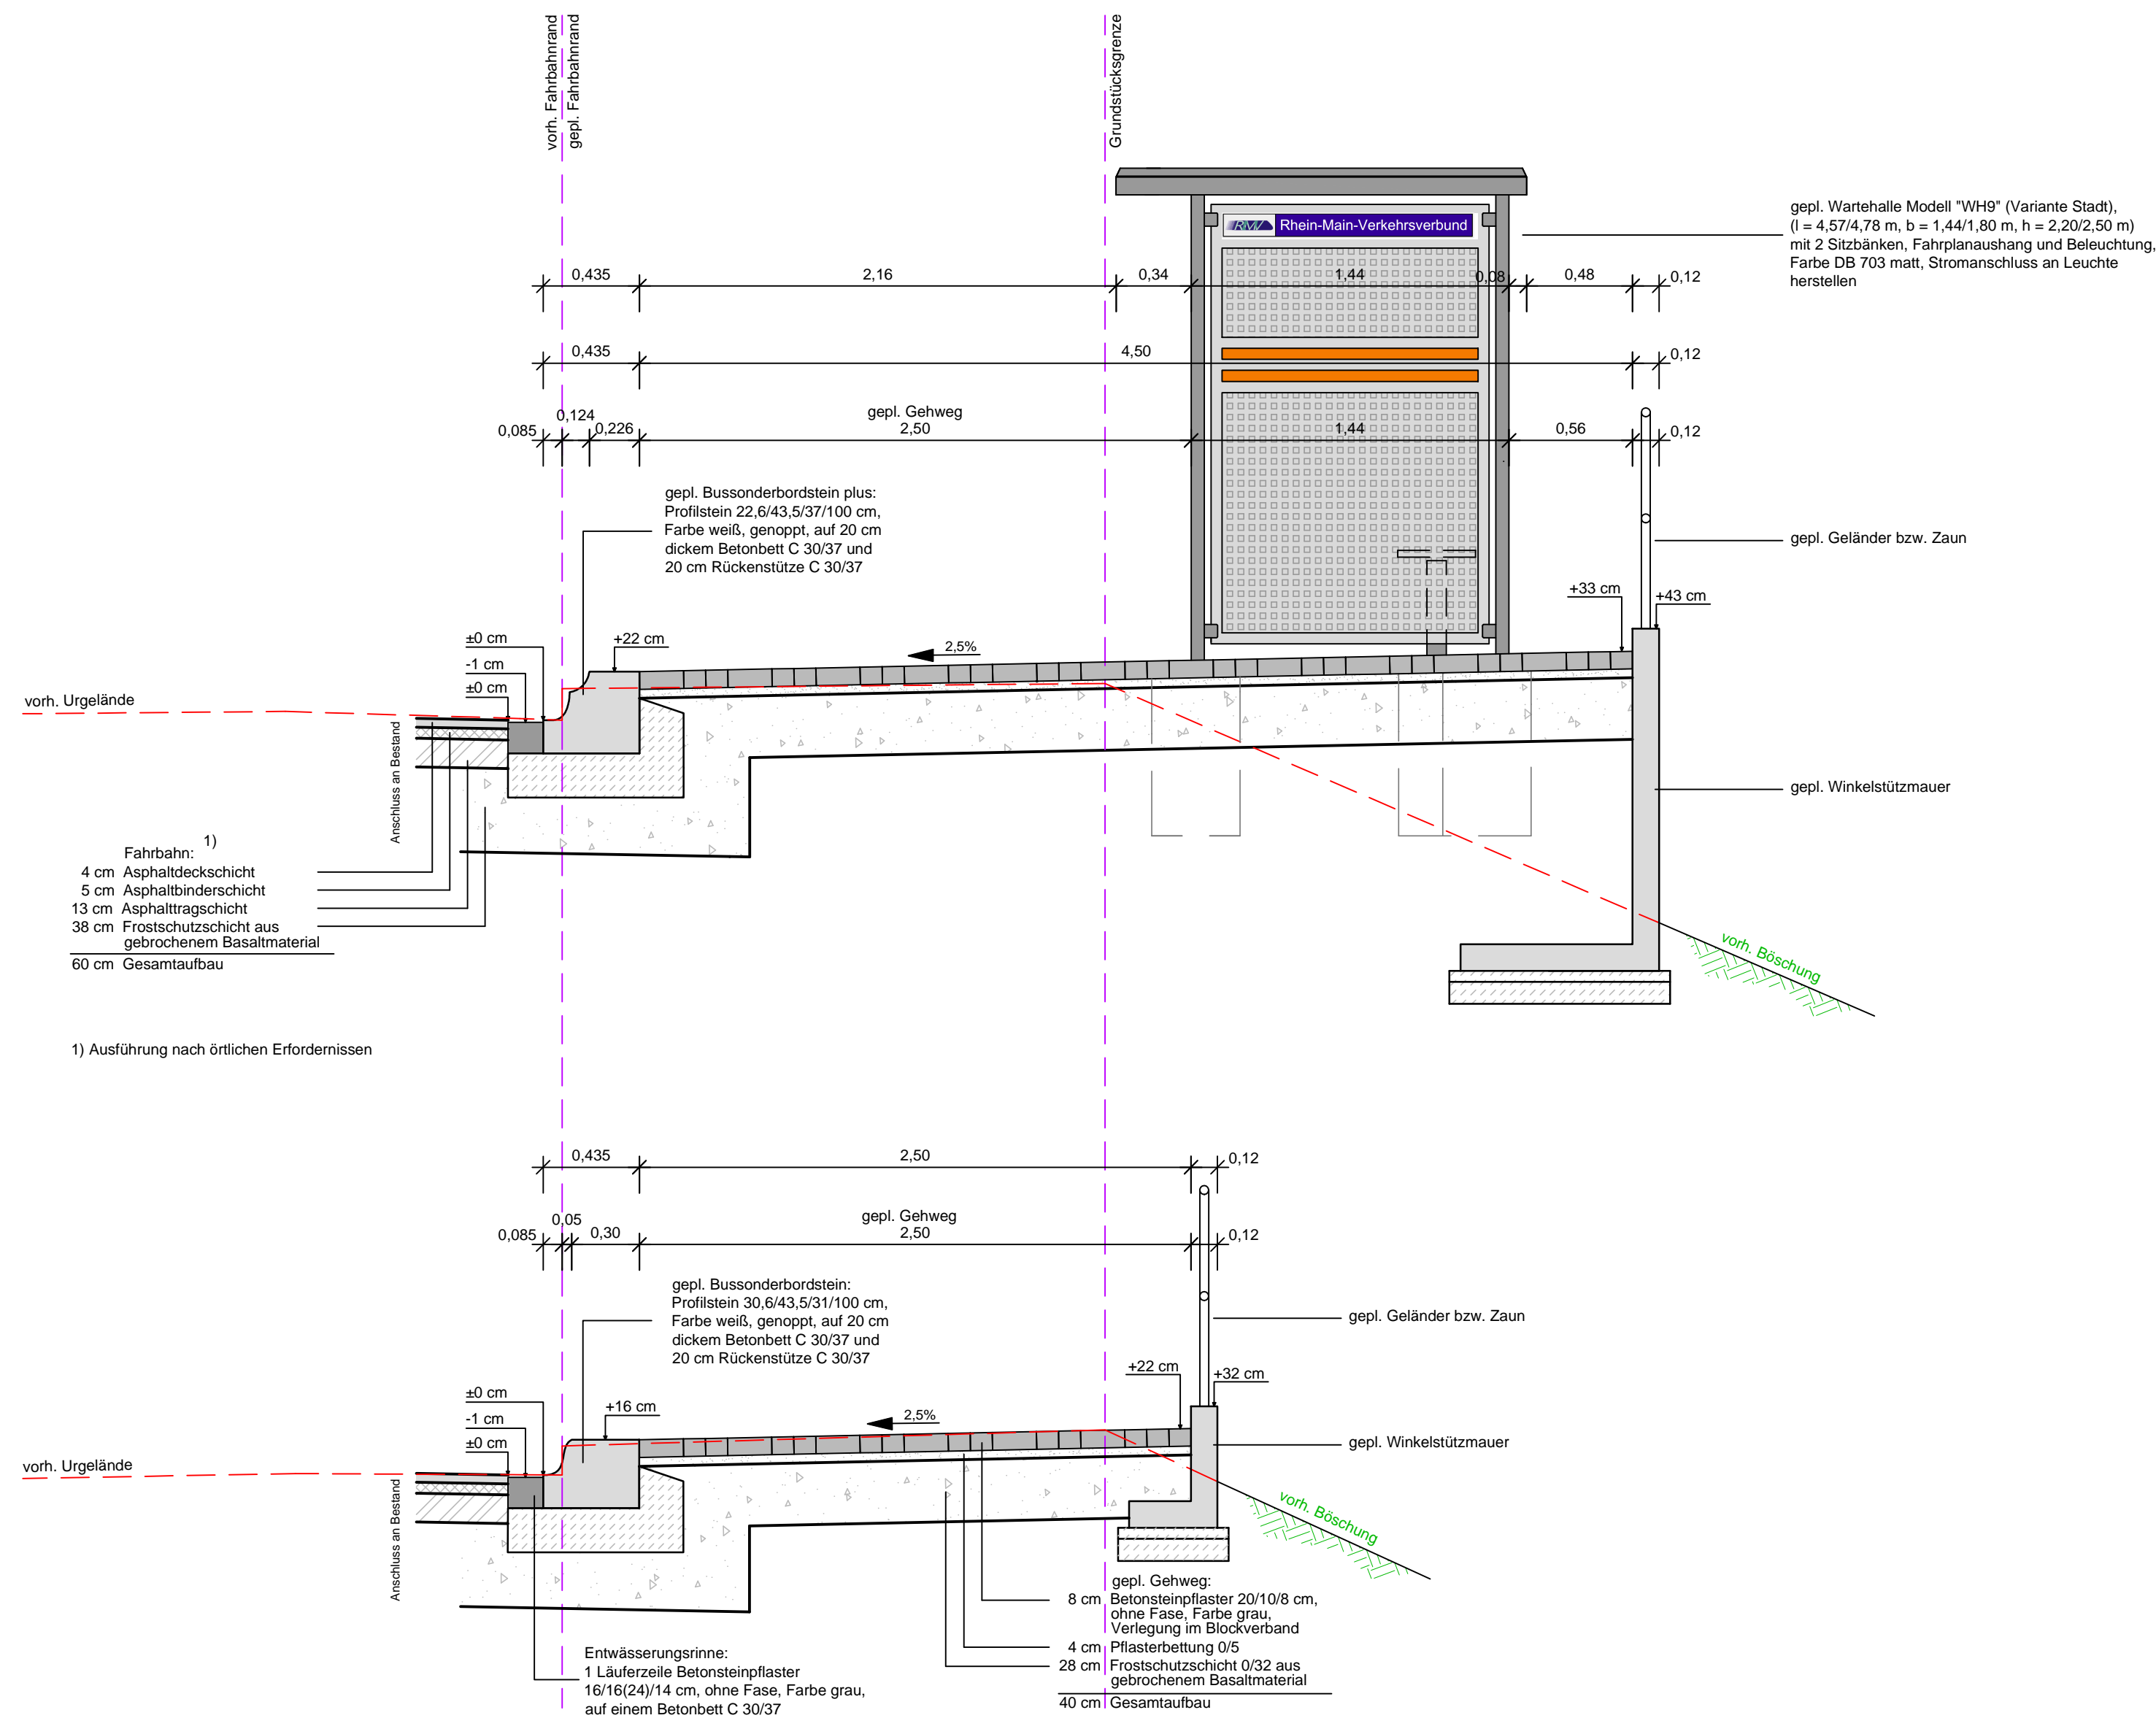

Nr.	Art der Änderung	Datum	Name

Auftraggeber: **Magistrat der Stadt Fulda**
 Schloßstraße 11
 36037 Fulda

Stadt Fulda
 Stadtplanungsamt
 Abt. Verkehrsplanung

Datum: _____ Unterschrift: _____

AUSFÜHRUNGSPLANUNG Plan Nr.: 4.2

Projekt: Barrierefreier und niederflurgerechter Ausbau von Haltestellen, Maßnahmenpaket 11.BA	Projekt-Nr.:	2018/11/975	
		Datum	Zeichen
	bearbeitet:	11.07.2019	S. Lang
	gezeichnet:	11.07.2019	B. Gerke
	Stand:	11.07.2019	
	Blattgröße:	0,700 m x 0,397 m	
	Ausbauquerschnitt Haltestelle 046 e "An der Steingrube"		
	Maßstab 1 : 25		

Verfasser: **ING.-BÜRO LANG**

DIPL.-ING. (FH) STEFAN LANG
 36367 WARTENBERG TELEFON 06648 9166090
 ROTECK 11 TELEFAX 06648 9166091
 E-MAIL: info@ingbuero-stefan-lang.de

Aufgestellt: Wartenberg, 11.07.2019

Unterschrift: _____