


# Haltestelle 088 a "Hochschule"

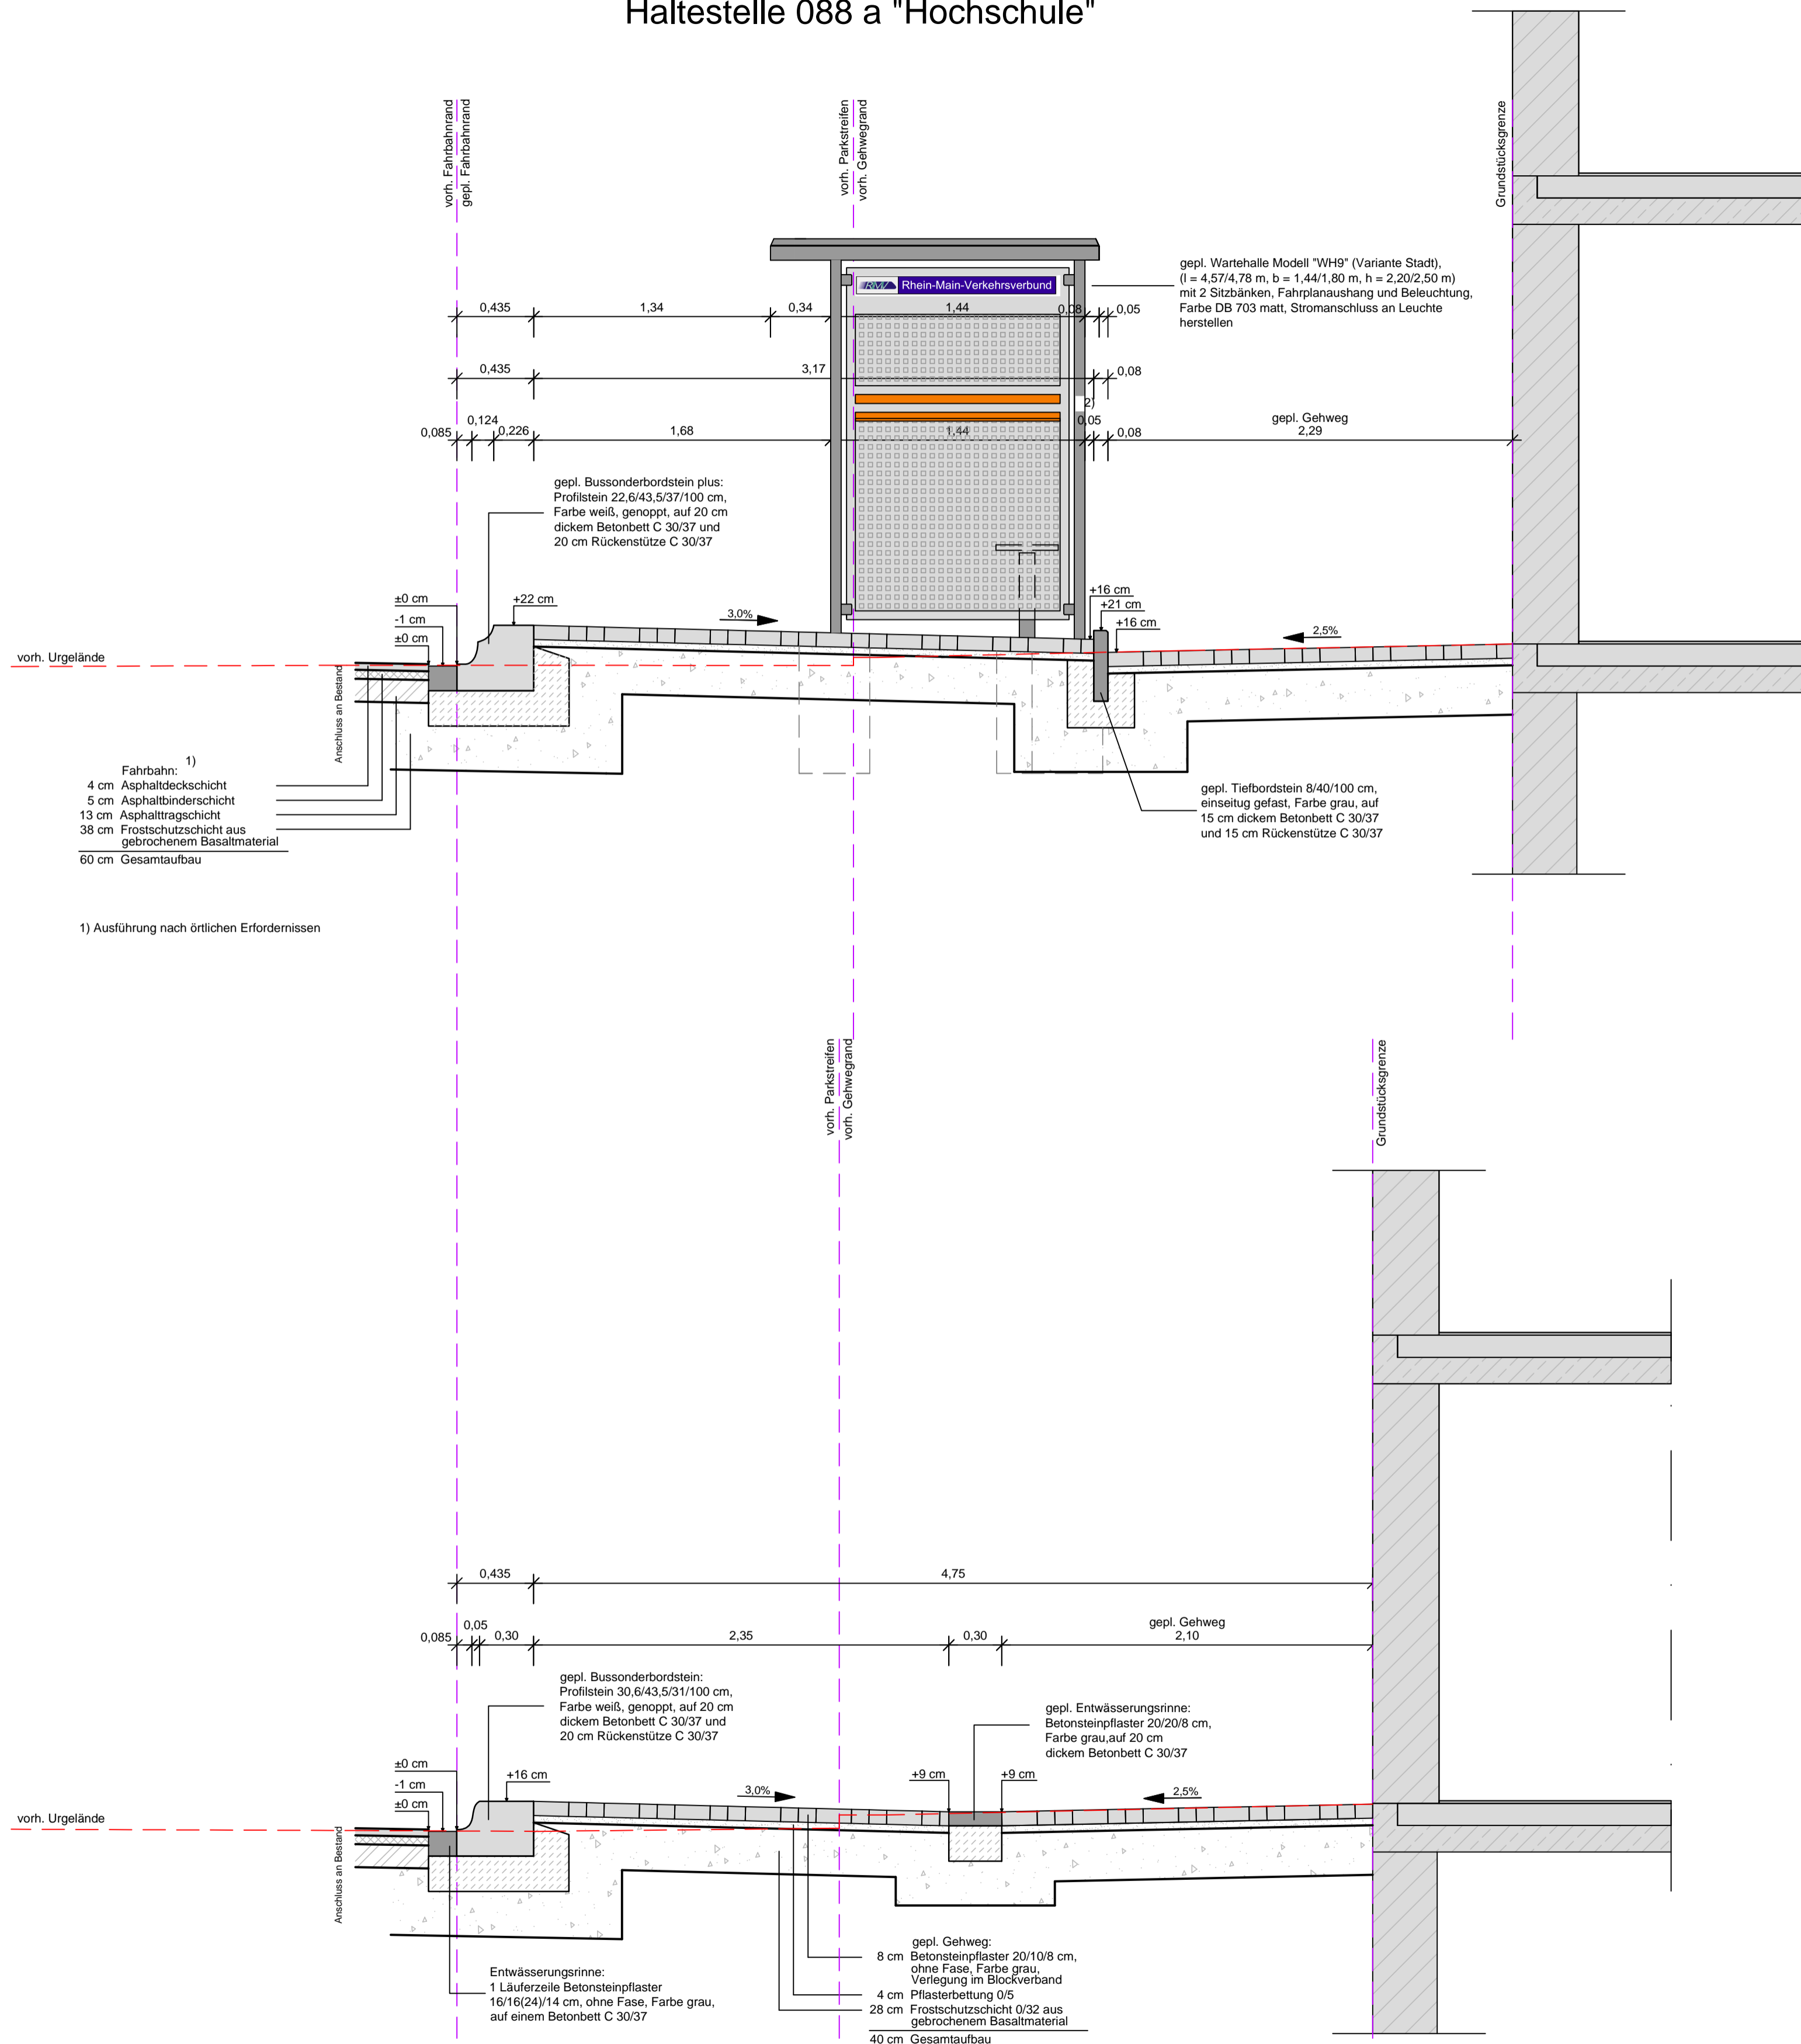

Nr.	Art der Änderung	Datum	Name

Auftraggeber: **Magistrat der Stadt Fulda**  
 Schloßstraße 11  
 36037 Fulda  
 Datum: \_\_\_\_\_ Unterschrift: \_\_\_\_\_

## AUSFÜHRUNGSPLANUNG Plan Nr.: 6.1

Projekt:  <b>Barrierefreier und niederflurgerechter Ausbau von Haltestellen, Maßnahmenpaket 11.BA</b>	Projekt-Nr.: 2018/11/975
	Datum: 11.07.2019
	Zeichen: S. Lang
	gezeichnet: 11.07.2019
Stand: 11.07.2019	Blattgröße: 0,700 m x 0,547 m
<b>Ausbauquerschnitt Haltestelle 088 a "Hochschule"</b>	
<b>Maßstab 1 : 25</b>	

Verfasser: **ING.-BÜRO LANG**  
 DIPL.-ING. (FH) STEFAN LANG  
 36367 WARTENBERG TELEFON 06648 9166090  
 ROTECK 11 TELEFAX 06648 9166091  
 E-MAIL: info@ingbuero-stefan-lang.de  
 Aufgestellt: Wartenberg, 11.07.2019  
 Unterschrift: \_\_\_\_\_