


# Haltestelle 224 a "Marienplatz"

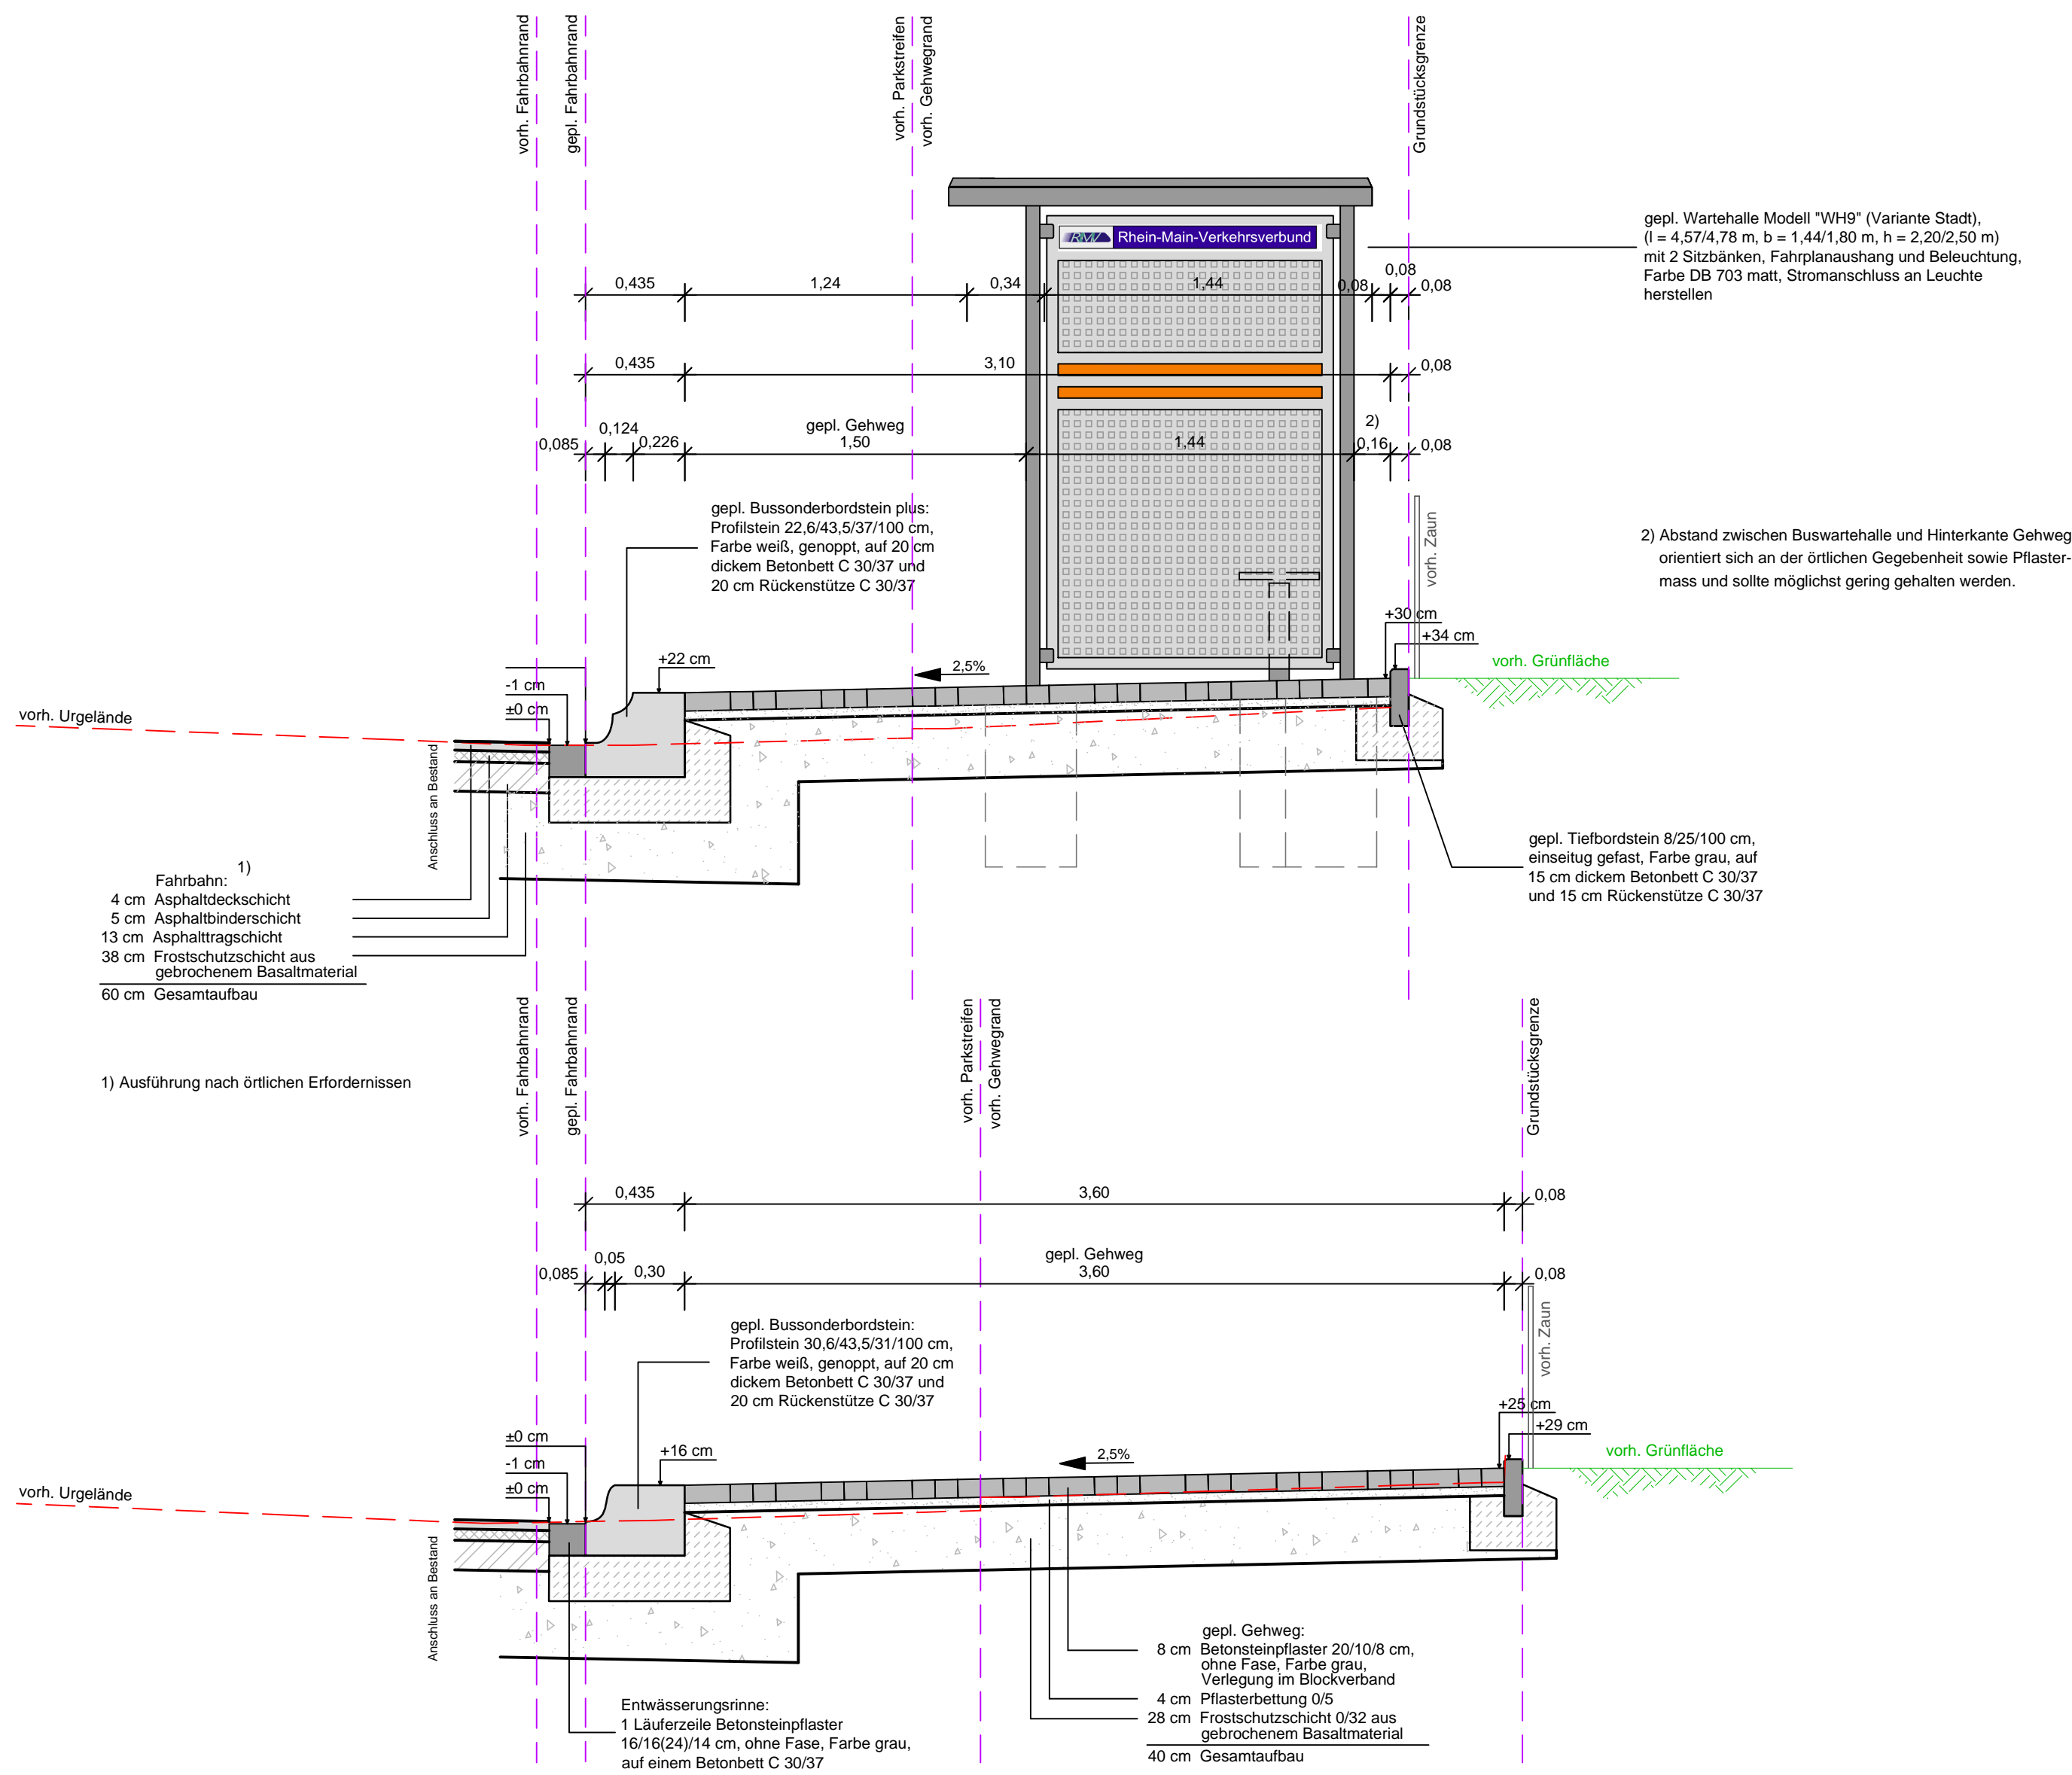

Nr.	Art der Änderung	Datum	Name

Auftraggeber: **Magistrat der Stadt Fulda**  
Schloßstraße 11  
36037 Fulda

Stadt Fulda  
Stadtplanungsamt  
Abt. Verkehrsplanung

Datum: \_\_\_\_\_ Unterschrift: \_\_\_\_\_

## AUSFÜHRUNGSPLANUNG Plan Nr.: 8.1

Projekt:  <b>Barrierefreier und niederflurgerechter Ausbau von Haltestellen, Maßnahmenpaket 11.BA</b>	Projekt-Nr.:	2018/11/975	
	bearbeitet:	11.07.2019	S. Lang
	gezeichnet:	11.07.2019	B. Gerk
	Stand:	11.07.2019	
Blattgröße:		0,700 m x 0,397 m	
<b>Ausbauquerschnitt</b> Haltestelle 224 a "Marienplatz"			
<b>Maßstab 1 : 25</b>			

Verfasser: **ING.-BÜRO LANG**  
DIPL.-ING. (FH) STEFAN LANG  
36367 WARTENBERG TELEFON 06648 9166090  
ROTECK 11 TELEFAX 06648 9166091  
E-MAIL: info@ingbuero-stefan-lang.de

Aufgestellt: Wartenberg, 11.07.2019

Unterschrift