


Haltestelle 224 e "Marienplatz"

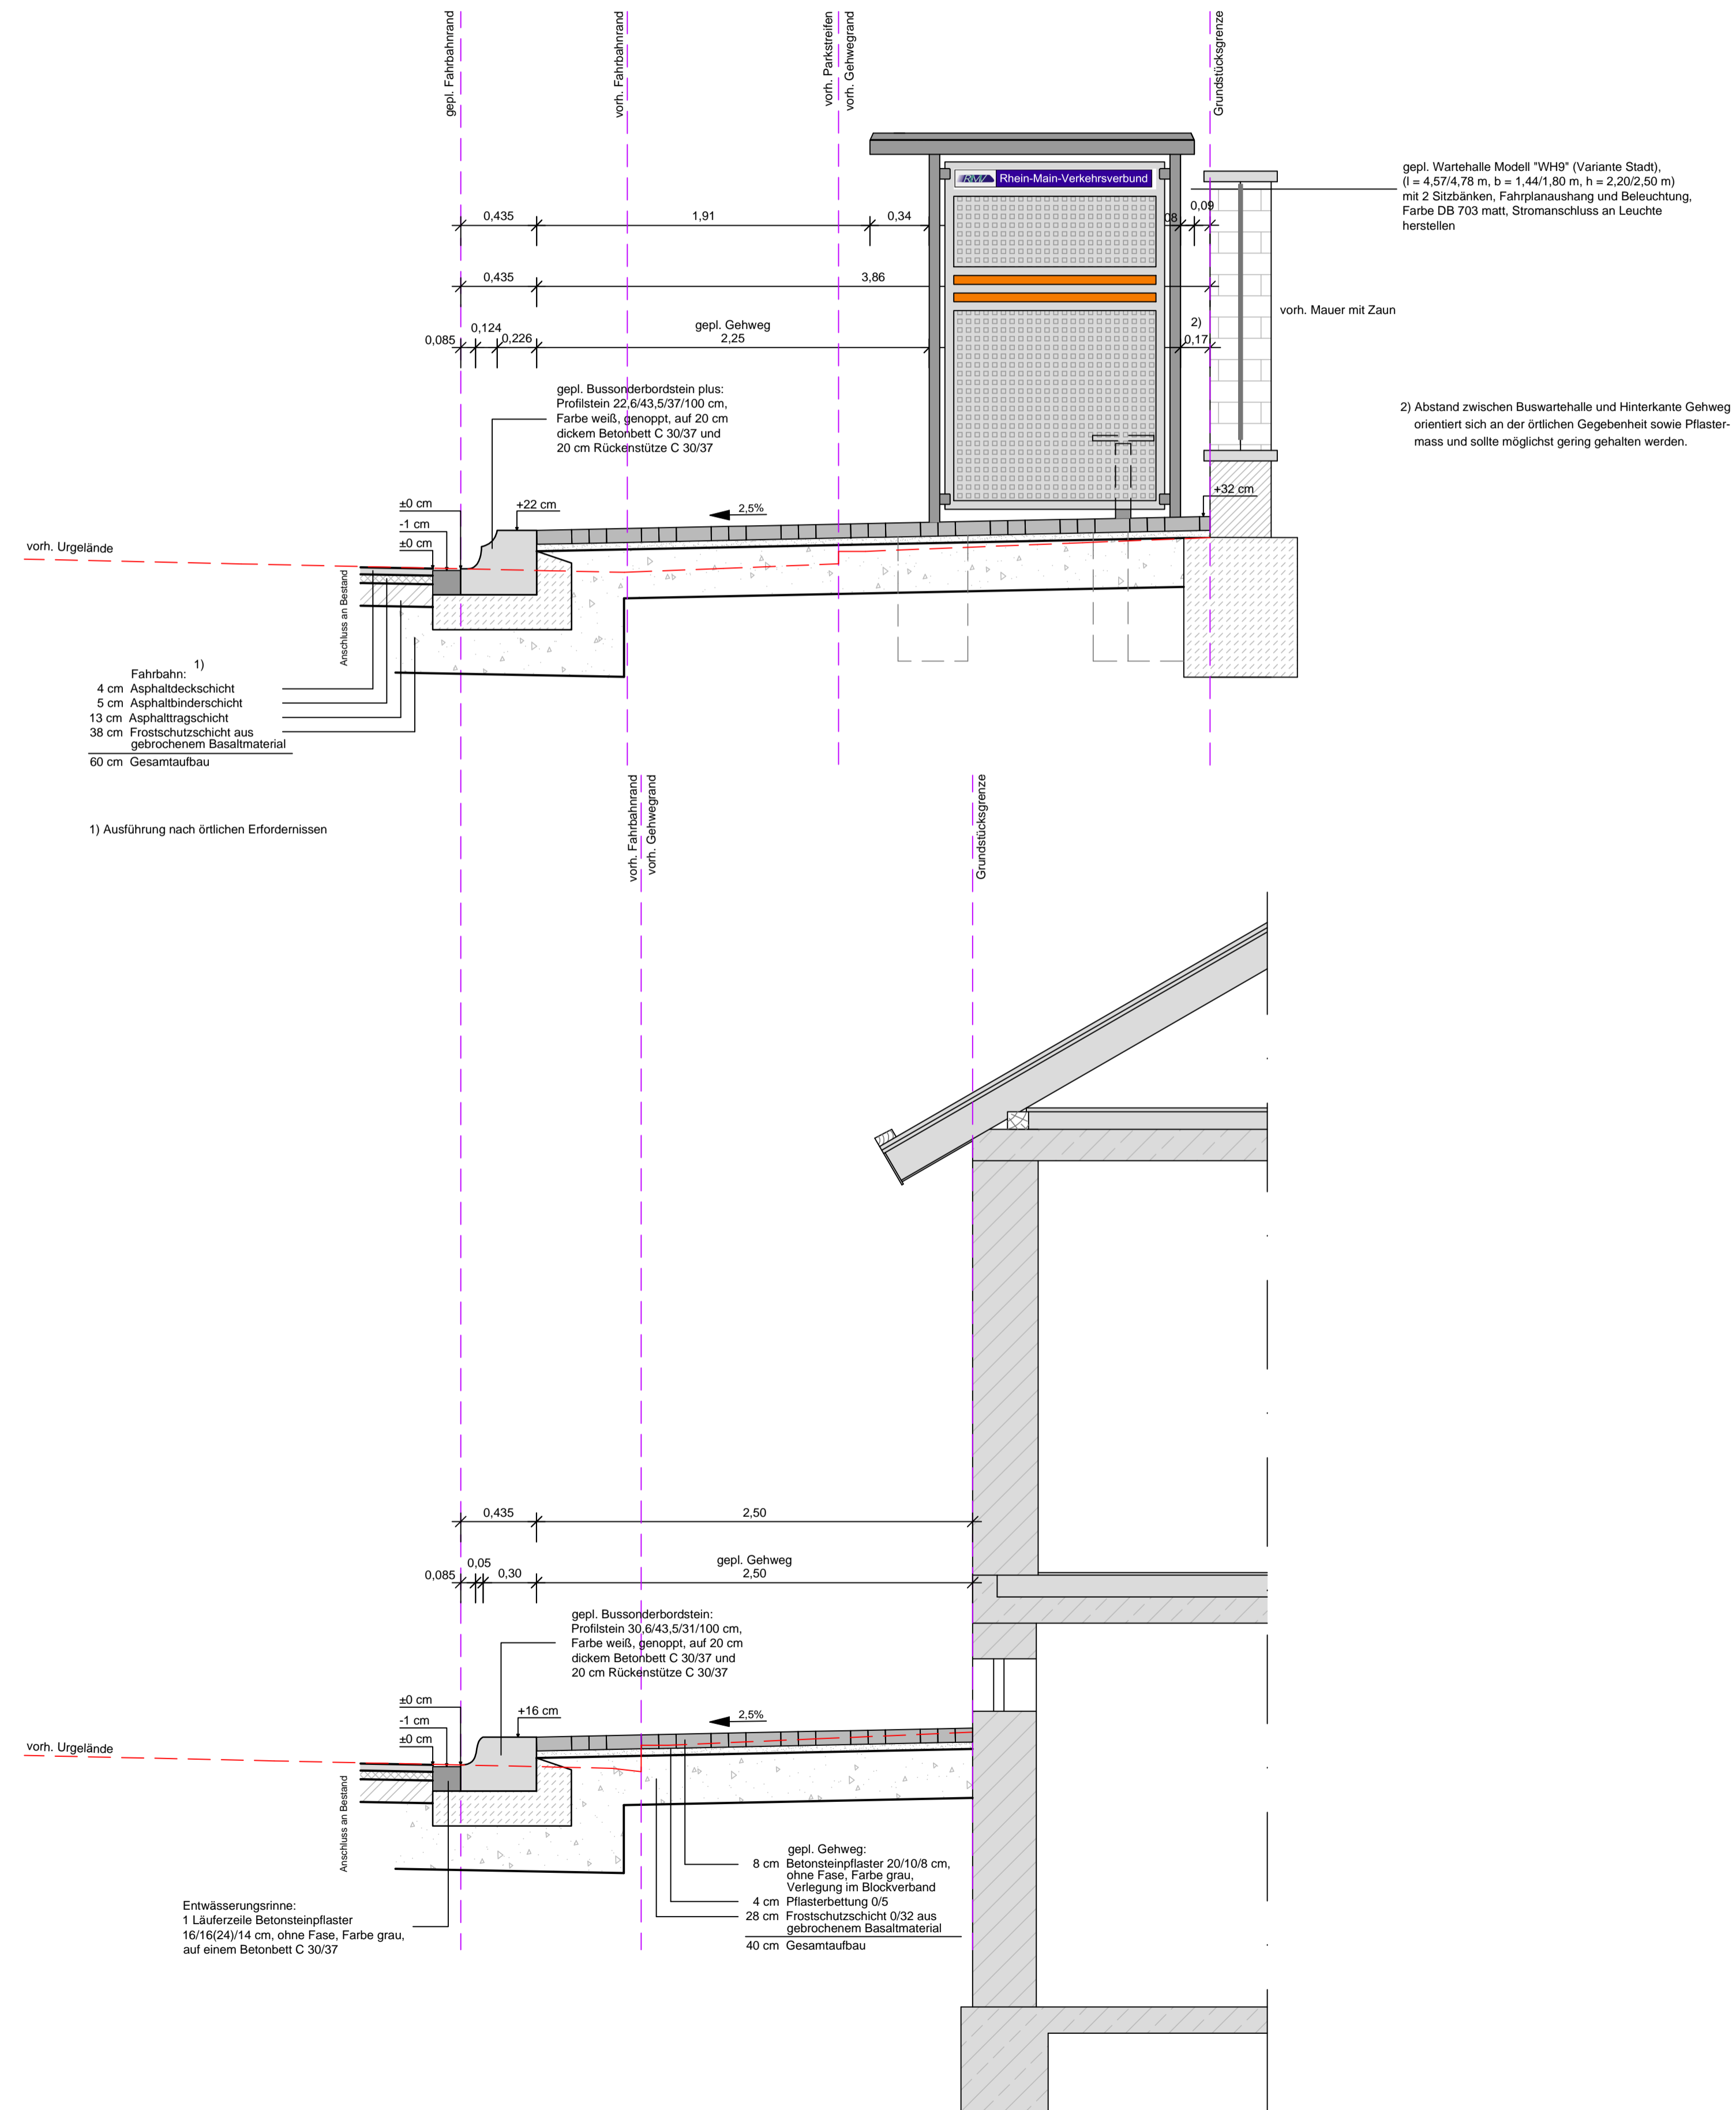

| Nr. | Art der Änderung | Datum | Name |
|-----|------------------|-------|------|
| | | | |
| | | | |

Auftraggeber: Magistrat der Stadt Fulda
 Schloßstraße 11
 36037 Fulda

AUSFÜHRUNGSPLANUNG Plan Nr.: **8.2**

Projekt: Barrierefreier und niederflurgerechter Ausbau von Haltestellen, Maßnahmenpaket 11.BA

Verfasser: ING.-BÜRO LANG
 DIPL.-ING. (FH) STEFAN LANG
 36367 WARTENBERG TELEFON 06648 9166090
 ROTECK 11 TELEFAX 06648 9166091
 E-MAIL: info@ingbuero-stefan-lang.de

| Projekt-Nr.: | Datum | Zeichen |
|--------------|------------|---------|
| 2018/11/975 | 11.07.2019 | S. Lang |
| | 11.07.2019 | B. Gerk |

Stand: 11.07.2019
 Blattgröße: 0,700 m x 0,547 m

Ausbauquerschnitt
 Haltestelle 224 a "Marienplatz"

Maßstab 1 : 25

Aufgestellt: Wartenberg, 11.07.2019