


Regelquerschnitt RQ 1 – RQ 1

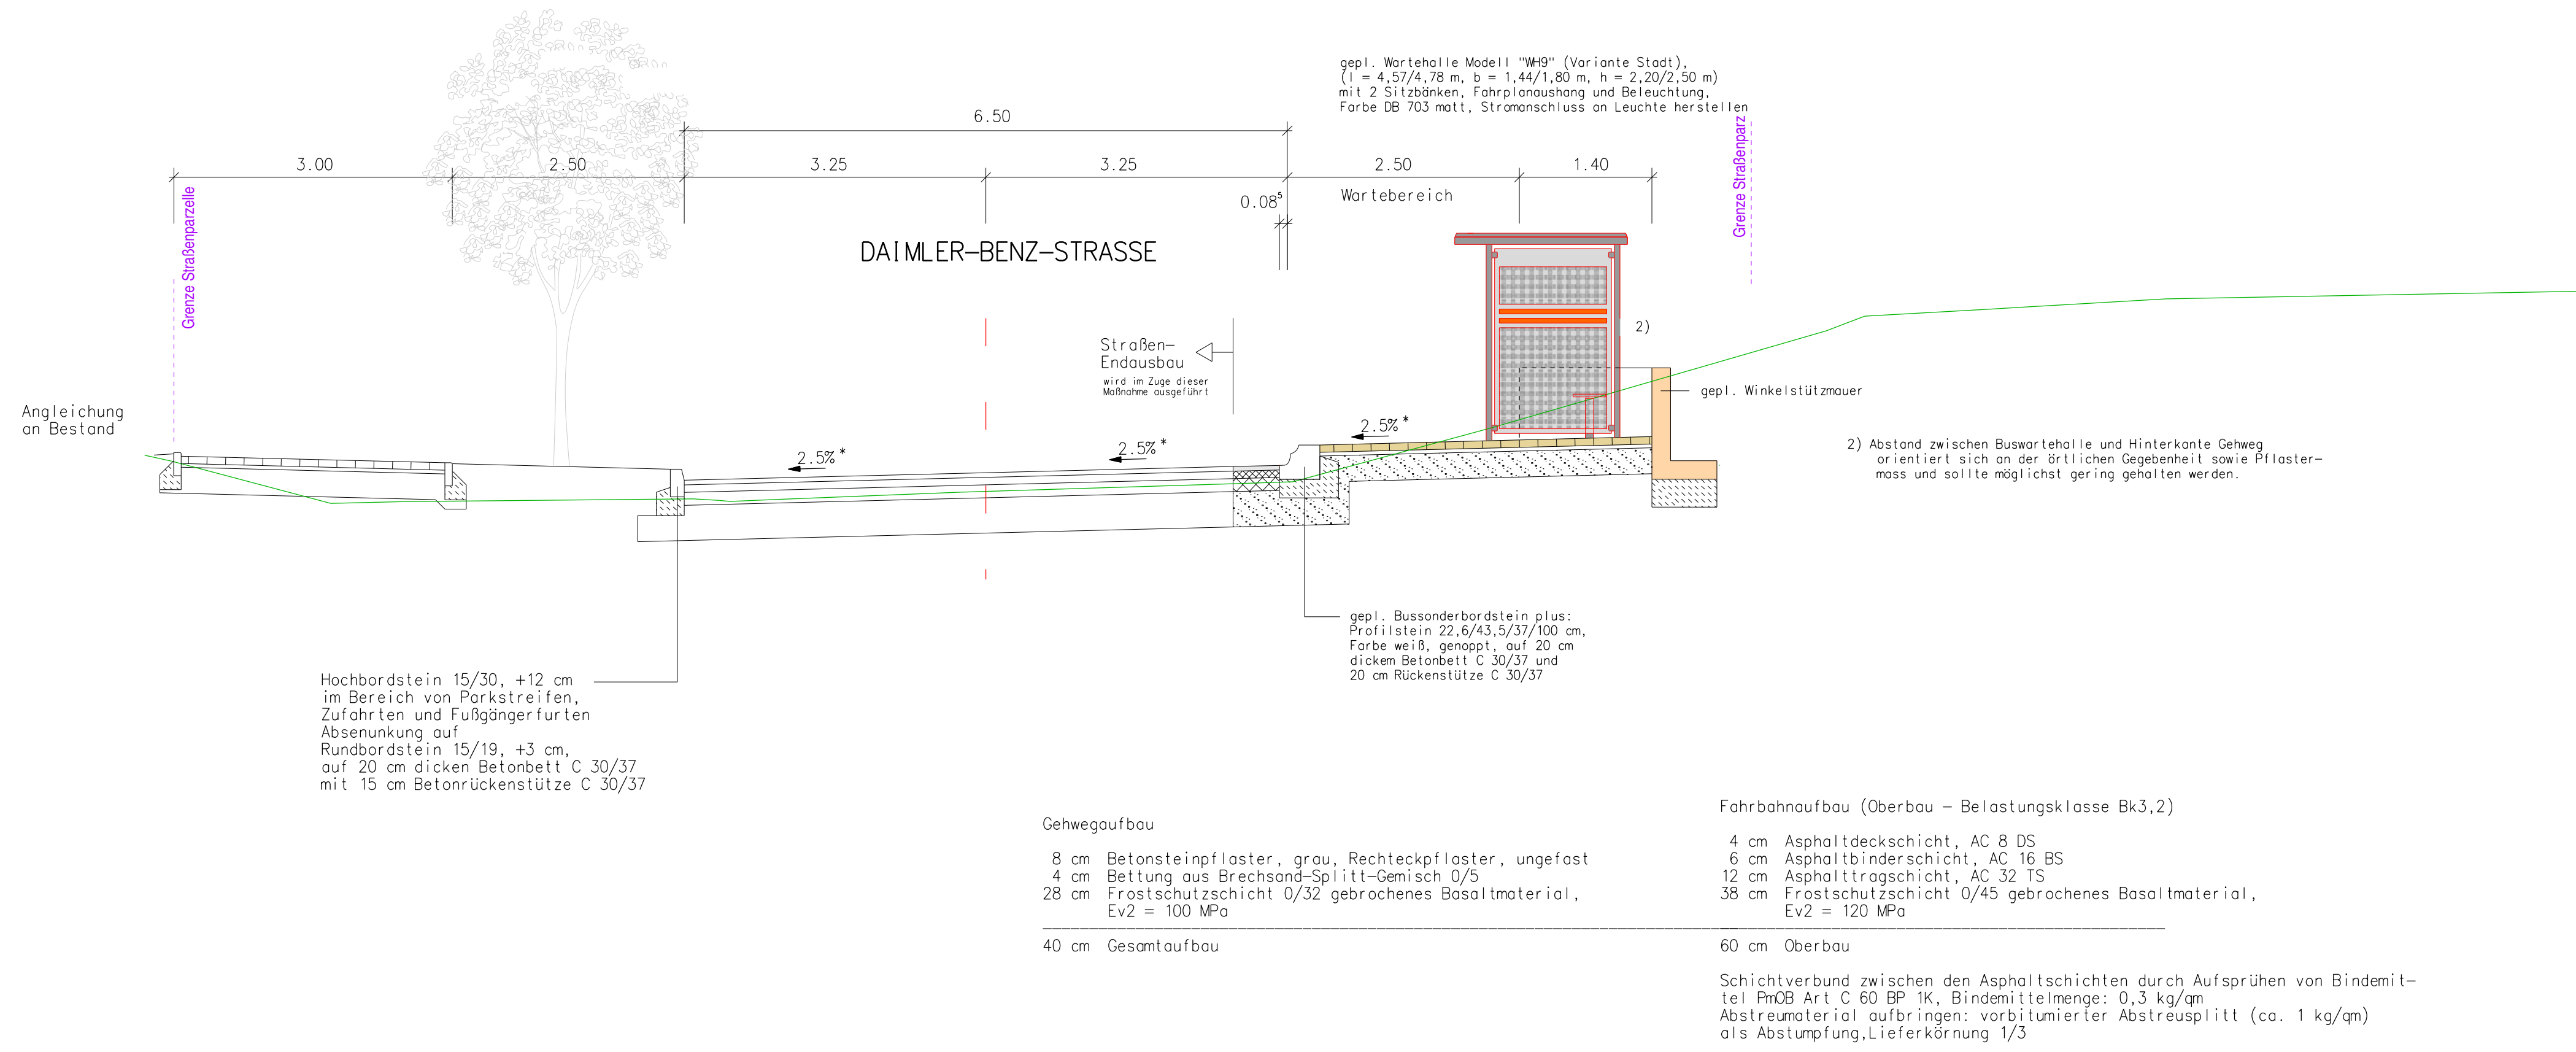

3			
2			
1			
Nr.	Art der Änderung	Datum	Name

ÖPNV Bushaltestellen 12. BA

Magistrat der Stadt Fulda Stadtplanungsamt - Sachgebiet Verkehrsplanung Schloßstraße 1 - 36037 Fulda			
Bauvorhaben: Neubau einer Bushaltestelle "Einsteinstraße" in der Daimler-Benz-Straße	Bearbeiter/-in	Kn	
	Datum	Jan. 21	
Bezeichnung: Regelquerschnitt	Unterlage/ Blatt-Nr.: 3.1		
	Maßstab: 1:50		
Aufgestellt: Fulda, _____ Amtsleiterin			