



V:\Magistral\Bez3\61\612\OPNV\Angebotskonzept\1st-Zustand\Infrastruktur\Haltestellen\Einzelhaltestellen\alphabetisch\Antoniusheim\079\Plane\079 a_e\Anmeldung 2017-02-01\03-2_Ausbauquerschnitt\079 a_e\2017-02-01.cdr

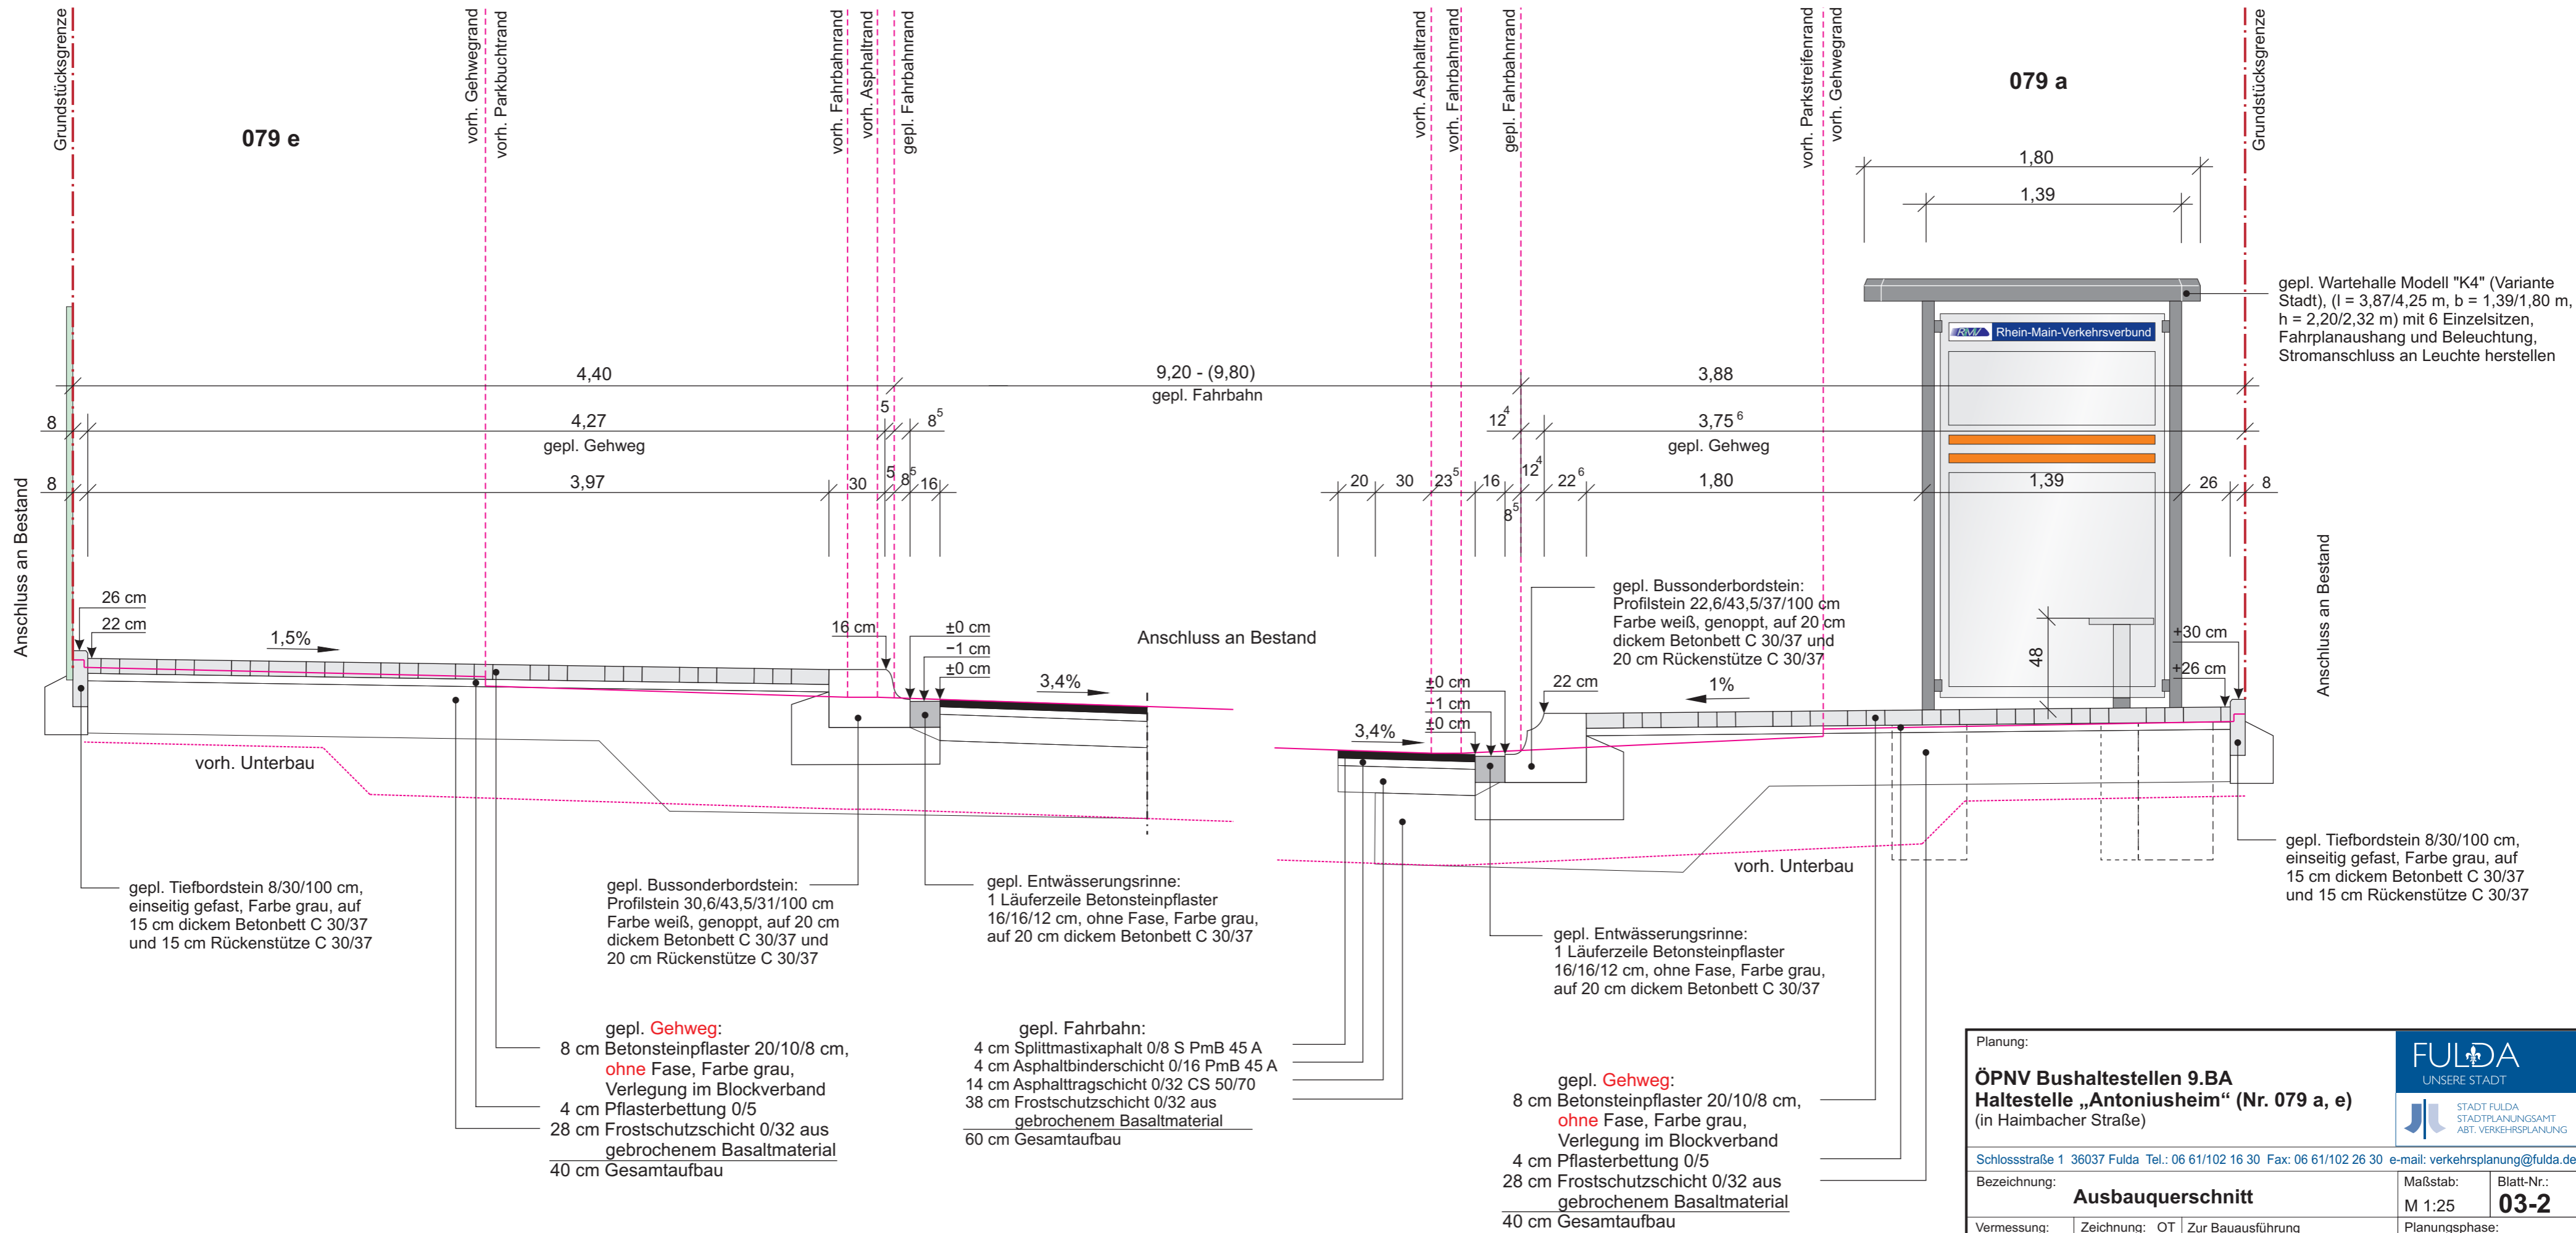

Planung:		 FULDA UNSERE STADT	
ÖPNV Bushaltestellen 9.BA Haltestelle „Antoniusheim“ (Nr. 079 a, e) (in Haimbacher Straße)			
Schlossstraße 1 36037 Fulda Tel.: 06 61/102 16 30 Fax: 06 61/102 26 30 e-mail: verkehrsplanung@fulda.de			
Bezeichnung:		Ausbauquerschnitt	
Maßstab:		M 1:25	
Blatt-Nr.:		03-2	
Vermessung:		Zeichnung: OT WebKis Bearbeitung: Th 2015-11-12 2017-02-01	
Index aktuell:		Datum der Änderung: Art der Änderung: siehe Änderungsverzeichnis	
Zur Bauausführung freigegeben:			
Planungsphase: Entwurf			