


Grundlagen:
 örtliche Vermessung u.o. im August 2009
 Amt 62 – Grundstücks- und Vermessungsamt
 Kataster: Stand Dez. 2015 – Lagestatus 100
 Gauß-Krüger-Koordinaten

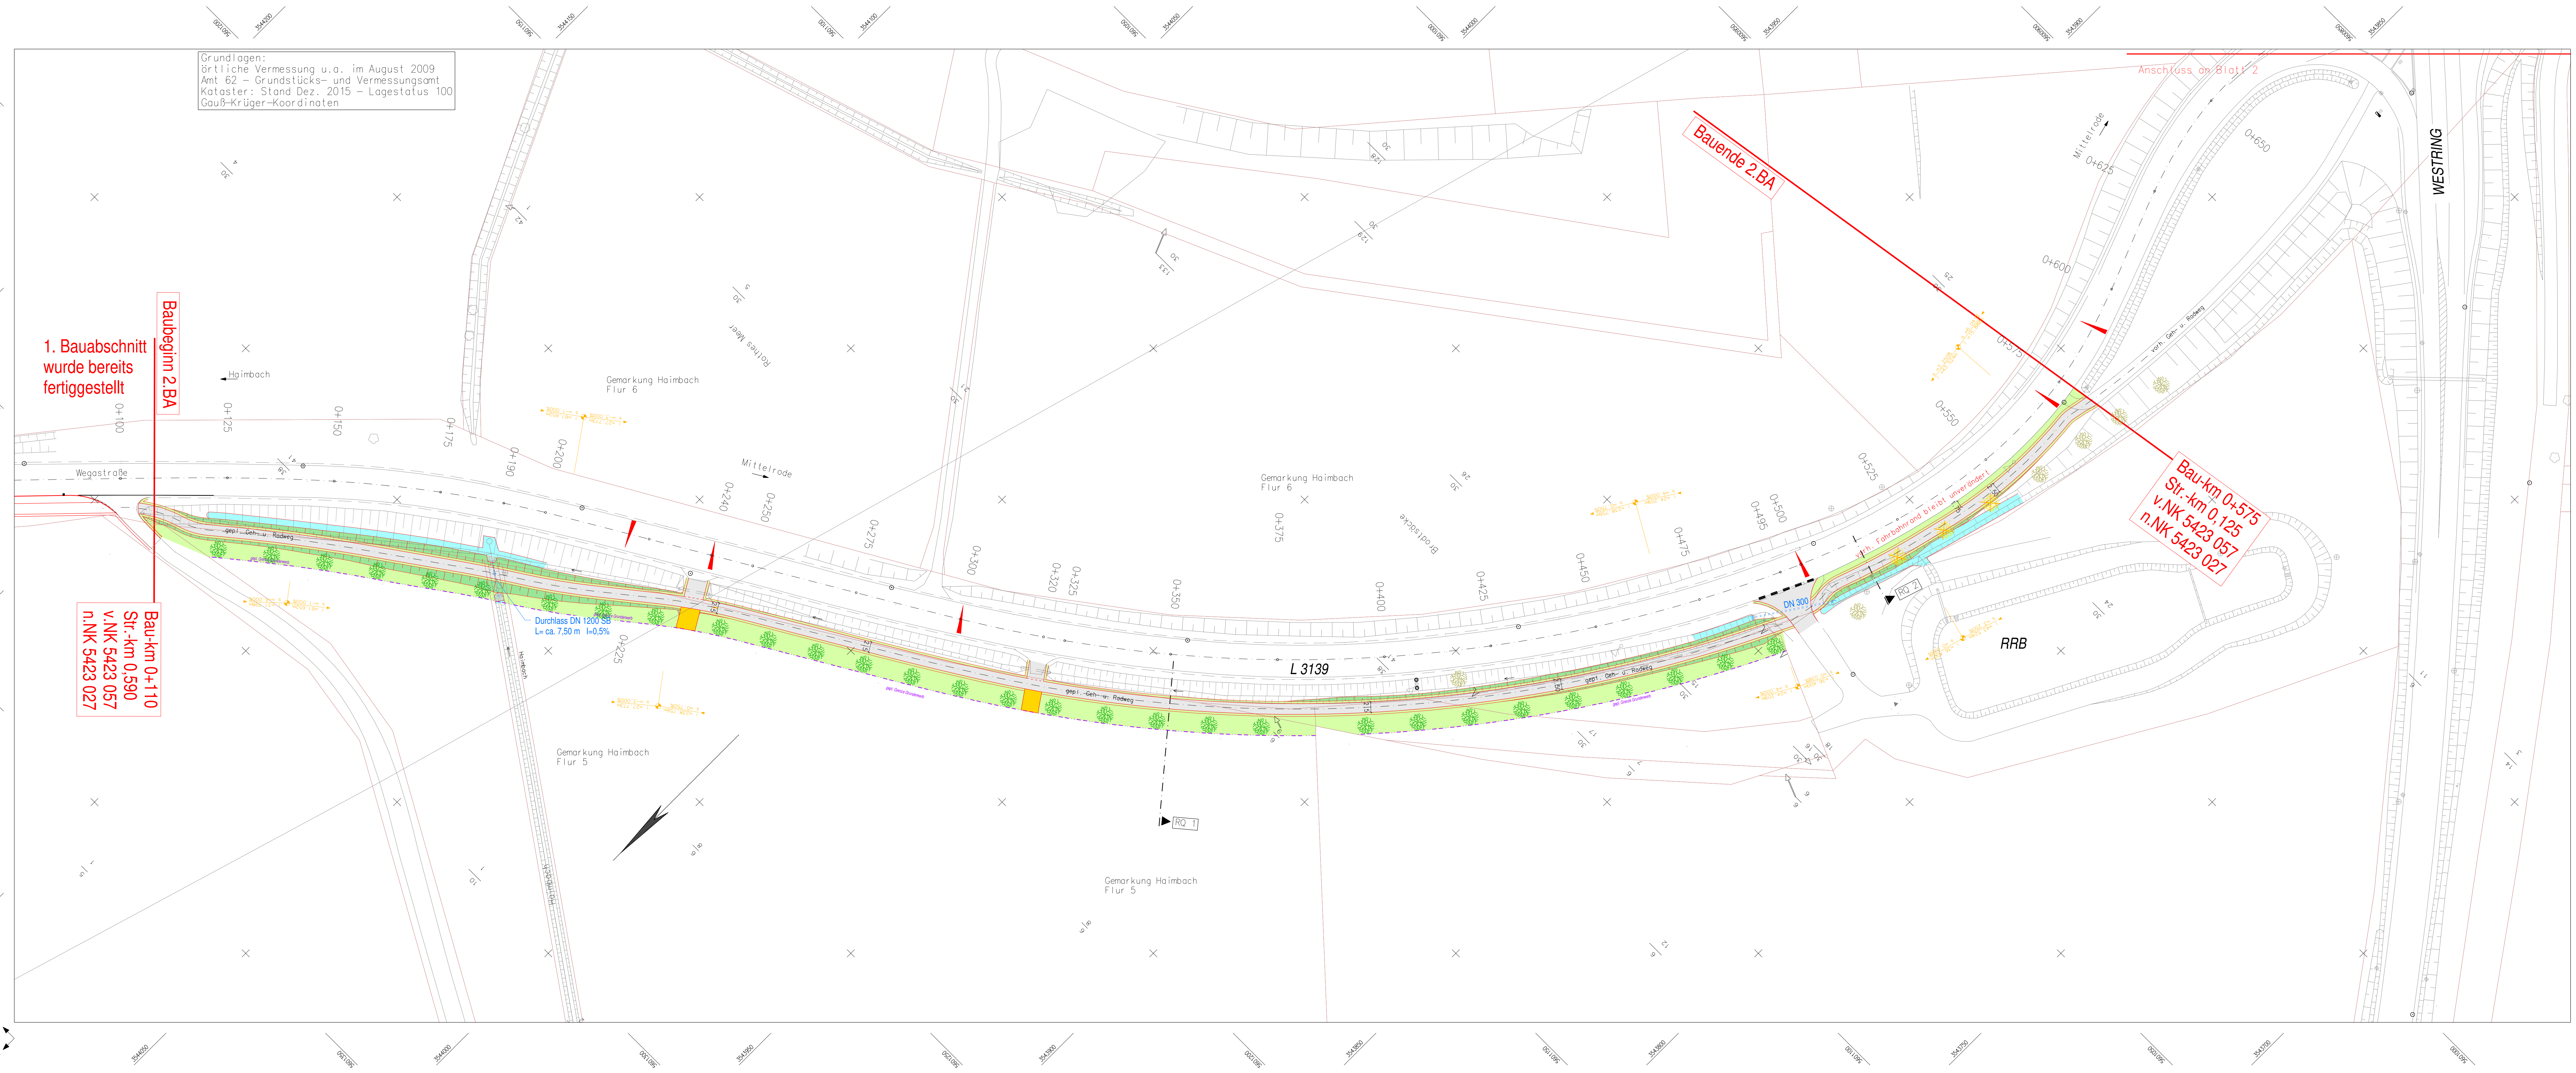

LEGENDE (Bestand)

Trigonometrischer Punkt	Mauer	Gasschieber
Höhenfestpunkt	Zaun	Wasserschieber
Grenzpunkt	Mauer mit Zaun	Unterflurhydrant
Flurabteiler	Hecke/ Gehölz	Oberflurhydrant
Gebäude	Straßenrand	Fahnenmast
Kilometerstein	Linienn Bestand	Laternen
Polygonpunkt	Poller	Schaltkasten
Zufahrt (Kfz)	Schacht	Kabelschacht
Zugang (Personen)	Straßenablauf	LSA-Mast
	Parkscheinautomat	Schild
		Baum

LEGENDE (Planung)

Baum, geplant	HB Hochbord	Böschung (geplant)
Hecke, geplant	FB Flachbord	Grünfläche mit Baumstandort
Baum wird entfernt	RB Rumbord	Barriere
Kastenrinne	TB Tiefbord	Rad- und Gehweg
Straßenablauf	ÜS Übergangstein	Barriere
Querneigung	BS Bus-Sonderbordstein	Böschung (geplant)
Hochpunkt	LZ Läuferzone	
Tiefpunkt	Pfasterstreifen aus Granit-Kleinsteinpflaster	
	Angeleichung an Bestand	
	Böschungssicherung: Winkelstreifen, Gabelstreifen	
	Querschnitt mit Nummer	
	Asphaltbauweise	
	Schotterbauweise	
	Grünfläche	

5			
4			
3			
2			
1			
Nr.	Art der Änderung	Datum	Name

ENTWURF

Magistrat der Stadt Fulda
 Stadtplanungsamt - Abteilung Verkehrsplanung
 Schloßstraße 1 - 36037 Fulda
 Tel. (0661) 102-1633 - verkehrsplanung@fulda.de

Bauvorhaben: Neubau eines Geh- und Radweges entlang der L 3139 zwischen Haimbach und Mittelrode, 2. und 3. Bauabschnitt	Datum	Zeichen
	bearbeitet	Jan. 18 Kn
	gezeichnet	Jan. 18 Kn
	geplottet	31.01.2018
	Unterlage:	3
Bezeichnung:	Lageplan	
Aufgestellt: Fulda,	Blatt-Nr.:	1
	Maßstab:	1 : 500

Amtsleiter